


Bebauungsplan "N10 - Moosangerweg Ost, sechste Änderung"

I. ZEICHENERKLÄRUNG

- Grenze des räumlichen Geltungsbereiches, innerhalb dem die rechtsverbindlichen Bebauungspläne N 10 "Moosangerweg - Ost" (Fassung inkl. 2. und 3. Änderung) und N 10 - Moosangerweg Ost, vorhabenbezogene vierte Änderung geändert werden
- GE3** Gewerbegebiet 3
- Abgrenzung von Flächen mit unterschiedlichen Festsetzungen zur Art der baulichen Nutzung, Höhe baulicher Anlagen oder Bauweise

I. HINWEISE UND NACHRICHTLICHE ÜBERNAHMEN

- Bereich, in dem die Planzeichnung geändert wird
 - Bereich des rechtsverbindlichen Bebauungsplanes N 10 "Moosangerweg - Ost" (Fassung inkl. 2. und 3. Änderung), rechtsverbindlich mit Bekanntmachung vom 23. Mai 2002
 - Bereich des rechtsverbindlichen Bebauungsplanes N 10 "Moosangerweg - Ost", vorhabenbezogene vierte Änderung, rechtsverbindlich mit Bekanntmachung vom 18. Juli 2011
 - Flurstücksnummer
 - vorhandene Grundstücksgrenzen
 - bestehende Haupt- und Nebengebäude
- Art der baulichen Nutzung
- GE1** Gewerbegebiet 1
 - GE2** Gewerbegebiet 2
 - GE3** Gewerbegebiet 3
- Abgrenzung von Flächen mit unterschiedlichen Festsetzungen zur Art der baulichen Nutzungen, Höhe baulicher Anlagen oder Bauweise

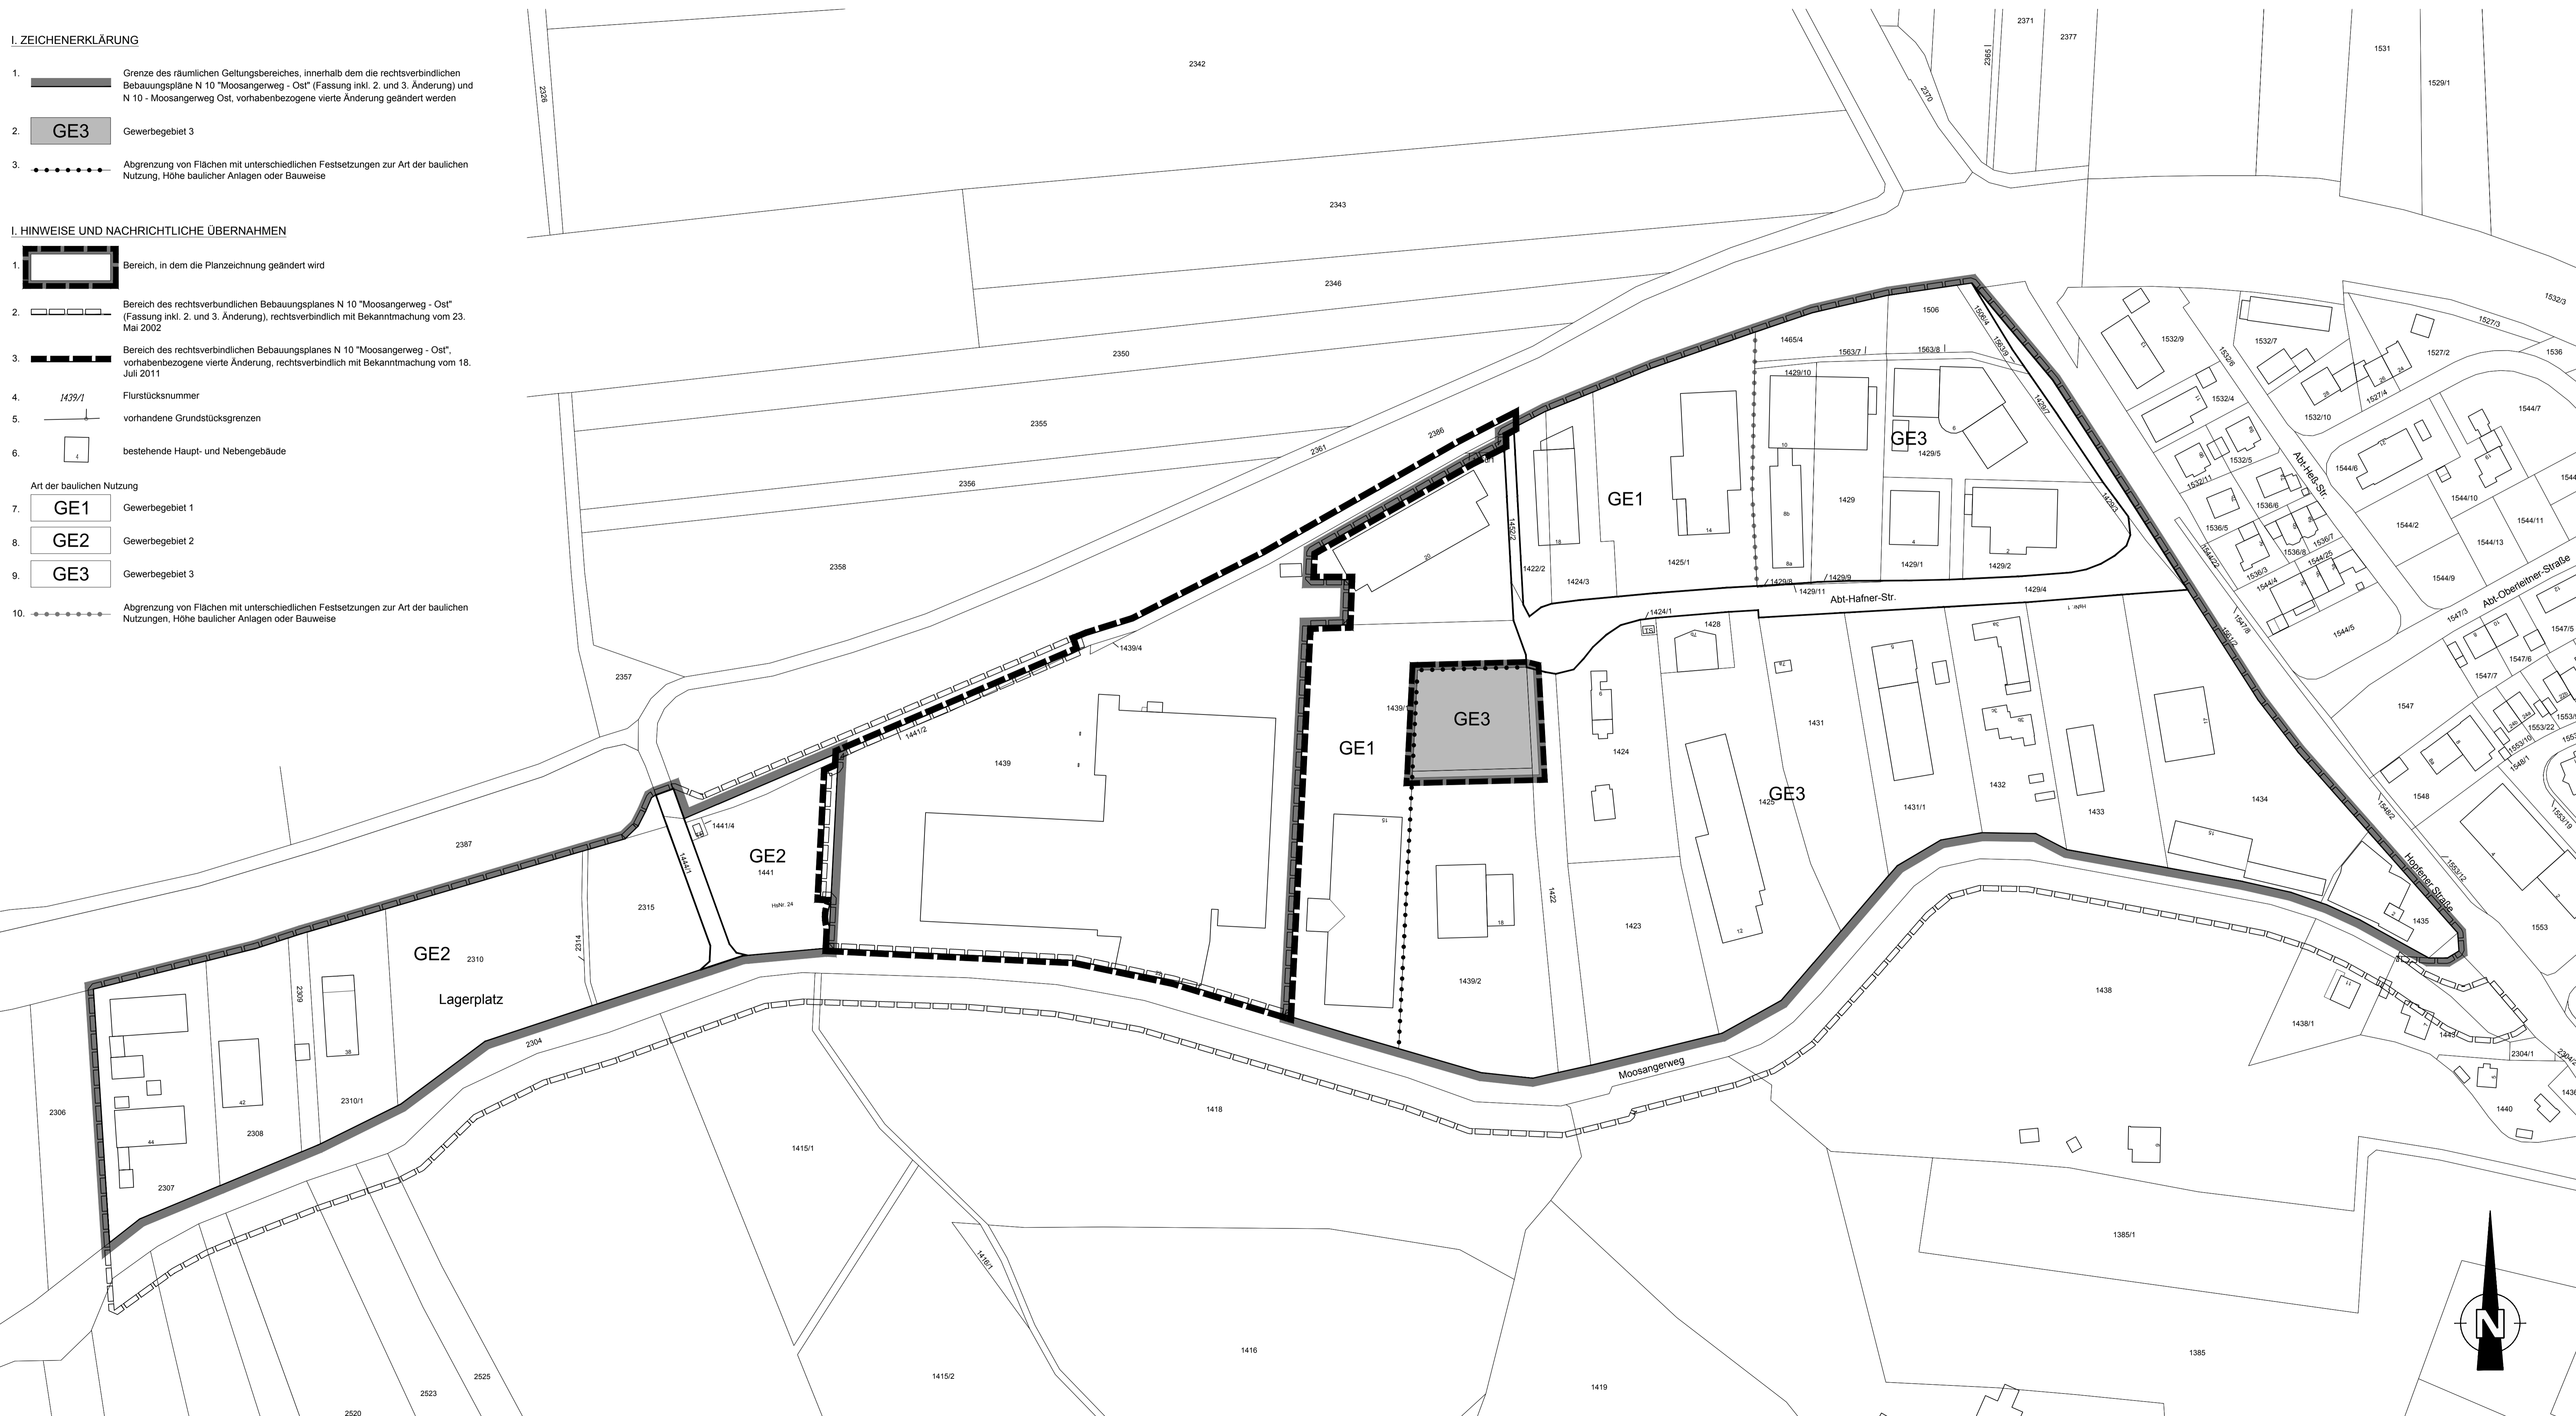

VERFAHRENSVERMERKE:

Der Stadtrat von Füssen hat in der Sitzung vom beschlossen, den Bebauungsplan "N10 - Moosangerweg Ost, sechste Änderung" aufzustellen. Der Aufstellungsbeschluss wurde am ortsüblich bekanntgemacht.

Die frühzeitige Beteiligung der Öffentlichkeit gemäß § 3 Abs. 1 BauGB hat in Form einer öffentlichen Auslegung des Vorentwurfs des Bebauungsplanes in der Fassung vom in der Zeit vom bis stattgefunden.

Zu dem Vorentwurf des Bebauungsplanes in der Fassung vom wurden die Behörden und sonstigen Träger öffentlicher Belange gemäß § 4 Abs. 1 BauGB in der Zeit vom bis beteiligt.

Der Entwurf des Bebauungsplanes in der Fassung vom wurde mit der Begründung gemäß § 3 Abs. 2 BauGB in der Zeit vom bis im Rathaus der Stadt Füssen öffentlich ausgelegt.

Zu dem Entwurf des Bebauungsplanes in der Fassung vom wurden die Behörden und sonstigen Träger öffentlicher Belange gemäß § 4 Abs. 2 BauGB in der Zeit vom bis beteiligt.

Die Stadt Füssen hat mit Beschluss des Stadtrates vom den Bebauungsplan gemäß § 10 Abs. 1 BauGB in der Fassung vom als Satzung beschlossen.

Der Bebauungsplan wurde ausgefertigt am

Füssen, den (Siegel) Unterschrift des 1. Bürgermeisters

Der Satzungsbeschluss wurde am gemäß § 10 Abs. 3 BauGB ortsüblich bekanntgemacht.

Der Bebauungsplan mit Begründung wird seit diesem Tag zu den üblichen Dienststunden in der Gemeinde zu jedermanns Einsicht bereitgehalten und über dessen Inhalt auf Verlangen Auskunft gegeben. Der Bebauungsplan ist damit in Kraft getreten. Auf die Rechtsfolgen des § 44 Abs. 3 Satz 1 und 2 sowie Abs. 4 BauGB und die §§ 214 und 215 BauGB wird hingewiesen.

Füssen, den (Siegel) Unterschrift des 1. Bürgermeisters

ÜBERSICHTSLAGEPLAN



D				
C				
B				
A				

INDEX	ÄNDERUNG ALTERNATION	BEARBEITER PRINCIPAL	GEZEICHNET DRAWN BY	GEPRÜFT CHECKED BY	DATUM DATE
-------	----------------------	----------------------	---------------------	--------------------	------------

AUFTRAGGEBER: Stadt Füssen
 ORDERED BY: Füssen, den
, Erster Bürgermeister




PROJEKTITTEL: Bebauungsplan
 PROJECT TITLE: "N10 - Moosangerweg Ost, sechste Änderung"

PLANBEZEICHNUNG: Vorentwurf
 DRAWING TITLE:

PROJEKT-NR.: 1151-405-KCK
 PROJECT NO.:
 MASSSTAB: 1 : 1000
 SCALE:

KLING CONSULT PLANUNGS- UND INGENIEUR-GESELLSCHAFT FÜR BAUWESEN MBH
 BAUGRUNDSTÜTT NACH DIN 1054
 Kling Consult, 83309 Füssen, Tel. +49 82 82 19 84-0
 Fax: +49 82 82 19 84-110; K@KlingConsult.de; www.klingconsult.de

BEARBEITER PRINCIPAL: SD	DATUM DATE: 18.09.2018
GEZEICHNET DRAWN BY: LI	GEPRÜFT CHECKED BY:
GEZEICHNET DRAWN BY: LI	GEPRÜFT CHECKED BY:
GEZEICHNET DRAWN BY: LI	GEPRÜFT CHECKED BY:

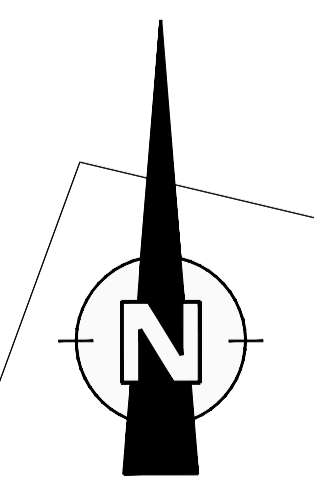

Datum: 07.10.18
 DIN A4 (1/4 Blatt) 1:1000
 Datum: 07.10.18 11:52:45 (KlingConsult.de) - 1151-405-KCK - Bebauungsplan N10 - Moosangerweg Ost, sechste Änderung
 Datum: 07.10.18 11:52:45 (KlingConsult.de) - 1151-405-KCK - Bebauungsplan N10 - Moosangerweg Ost, sechste Änderung