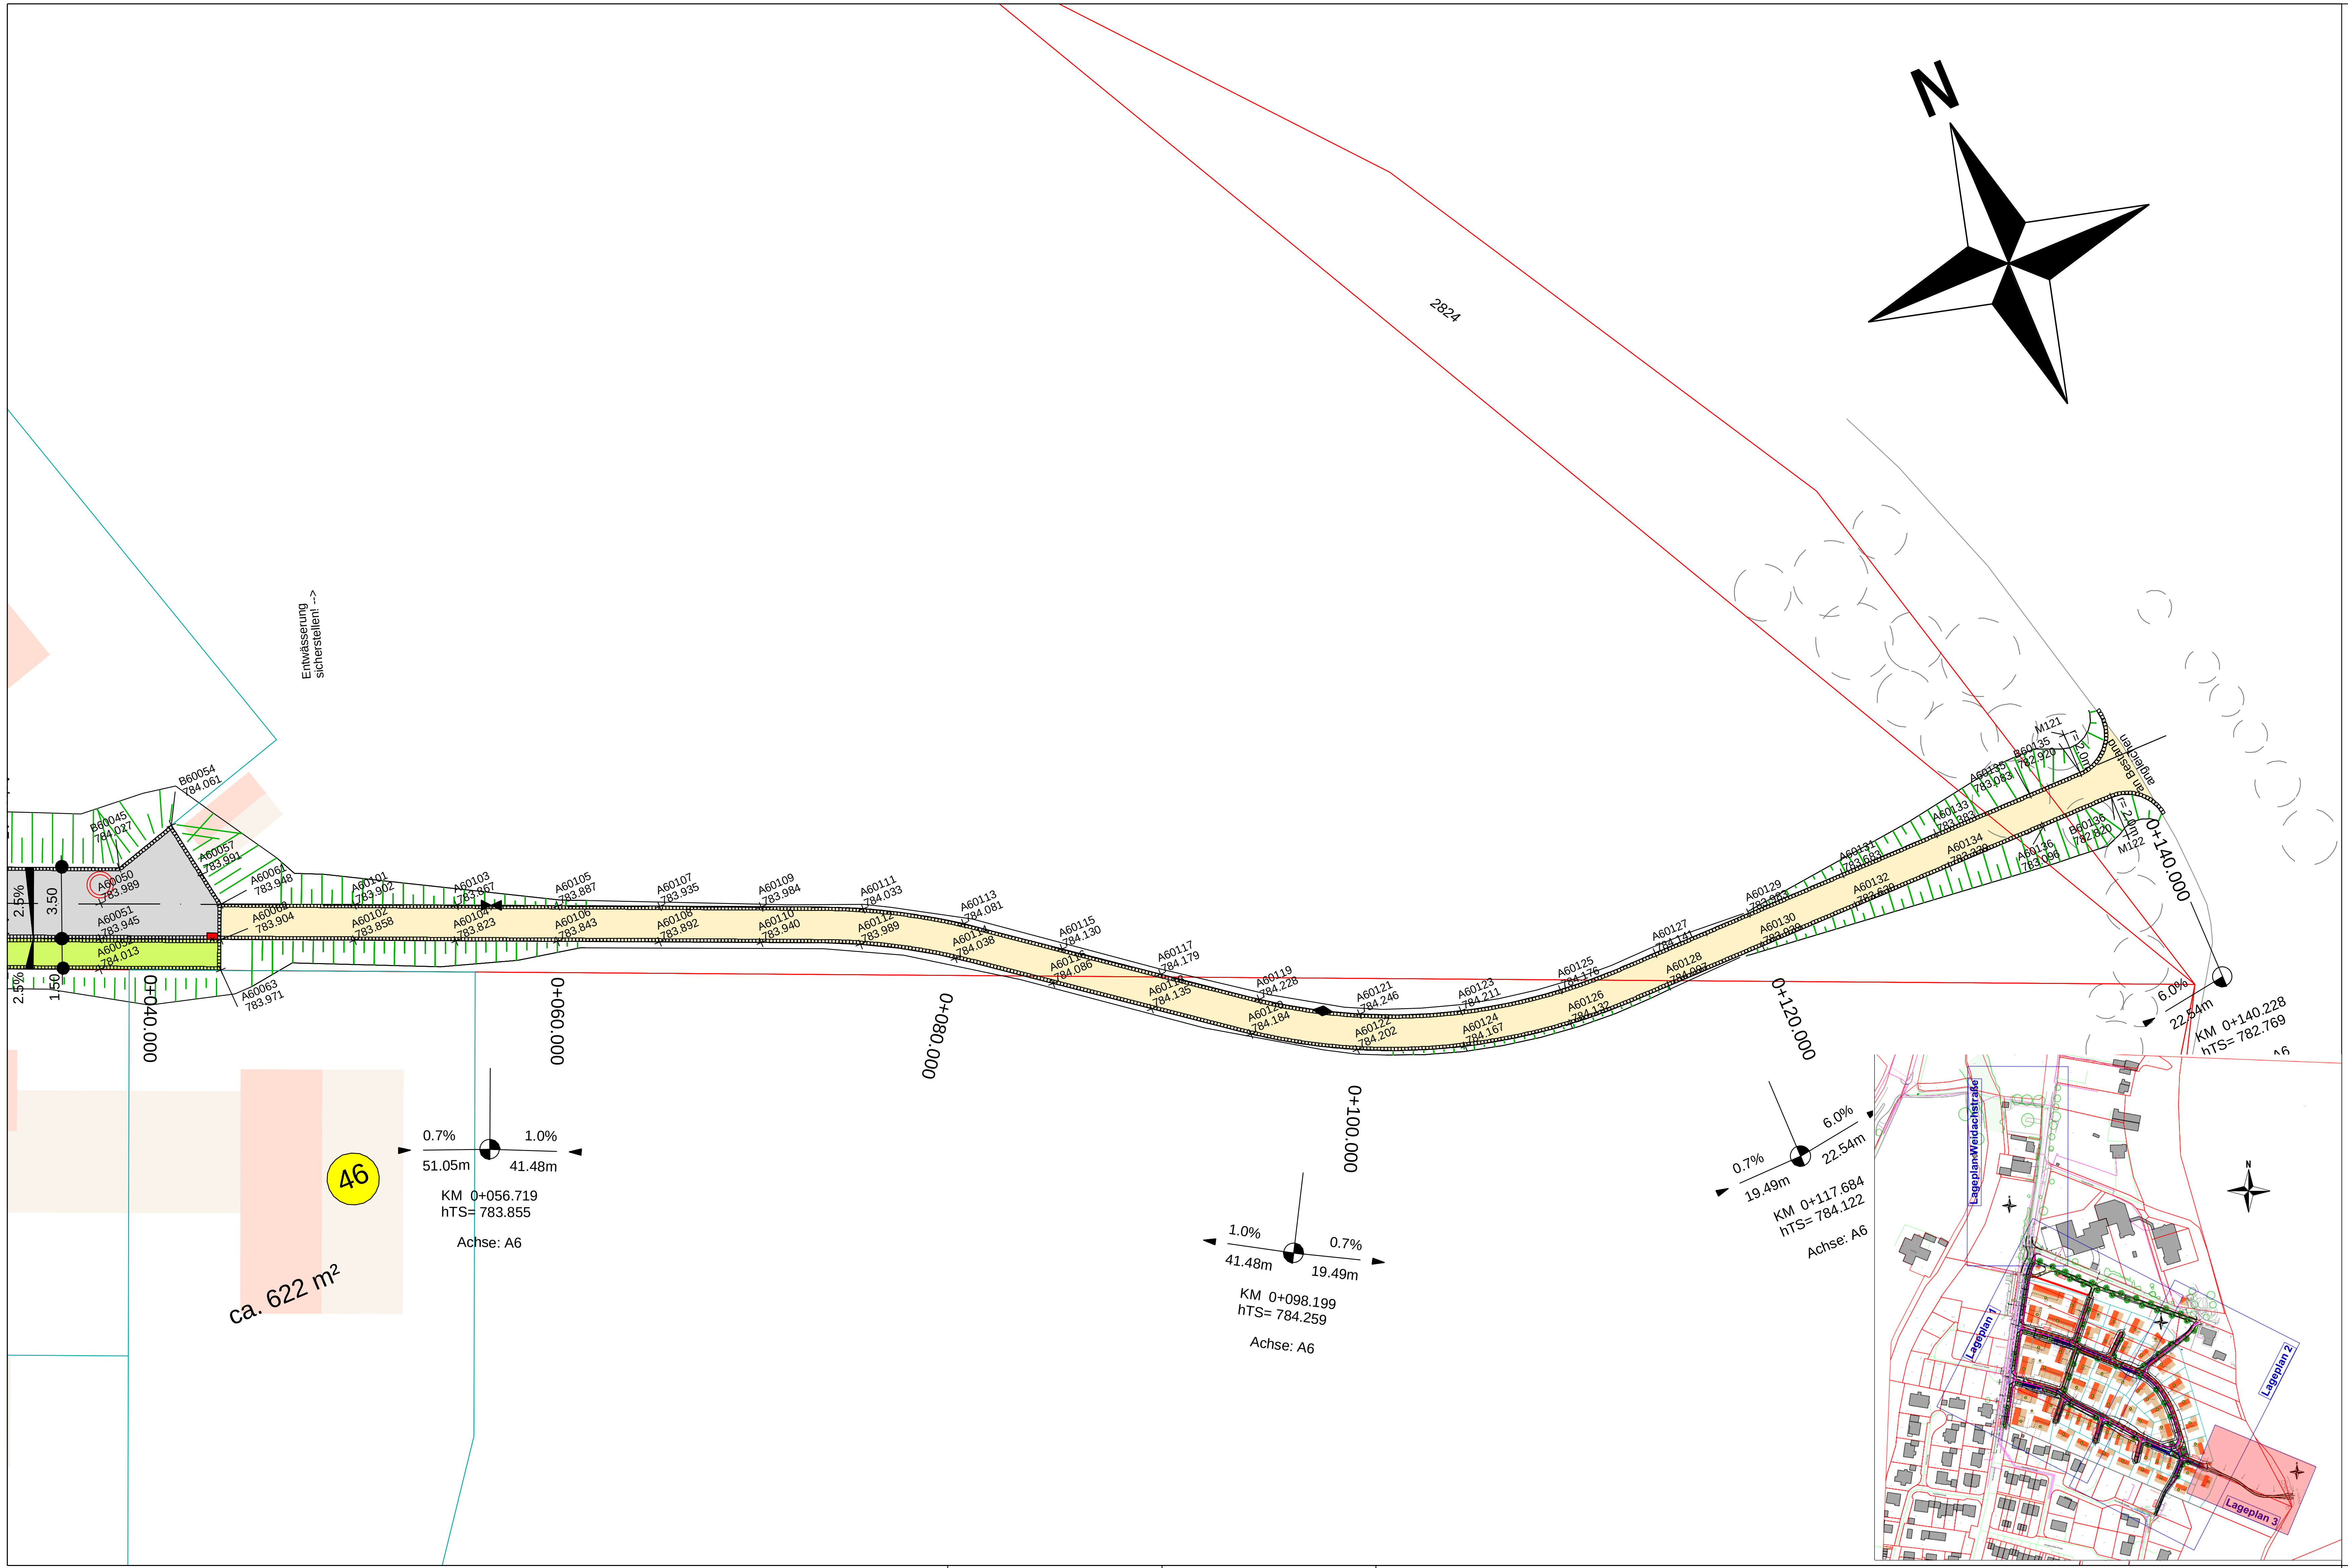


Legende

Straßenplanung

- Granitgroßsteinreihe
- Granitgroßsteinreihe zweizeilig
- Hochbord und Einzeilerreihe
- Hochbord - abgesenkter Bereich
- Straßen- und Gehwegfläche Asphalt
- Granitkleinsteinpflaster
- Natursteinpflaster
- Rasenfugenpflaster (Beton)
- Wassergebundene Decke
- Rasengittersteine
- Grünfläche
- neu zu profilierende Böschung
- geplanter SSK 50 x 30 cm
- Straßen - Absteckpunkt

Amtliche digitale Flurkarte

- amtliche Flurgrenze
- amtliche Flurgrenze digitalisiert
- amtlicher Grenzpunkt
- Gebäude
- 127/17 Flurnummer

Bestandsvermessung (grau)

- Schacht
- Straßeneinlauf 50 / 30
- Wasserschieber
- Oberflurhydrant
- Unterflurhydrant
- Gasschieber
- Grundwasserpegel
- Verkehrsschild
- Verkehrsschild
- Laterne
- Fahnenmast
- Einzeiler
- Zweizeiler
- Hochbord und Einzeiler
- bestehende Mauer
- Tachy ACO Rinne
- bestehender Zaun
- Mauer
- Bewuchsrand / Baumkronenrand
- Bewuchsfläche

Baugebiet Weidach Nord-Ost, O75 in Füssen

Lageplan 3 - Straßenbau

Auftraggeber: Stadt Füssen	- Ausführungsplanung -
	Koordinaten-Höhensystem: GK - DHHN2016
Planfreigabe:	bearbeitet: Eberle, 10.12.2024
	Maßstab: 1 : 250
	Plannummer: 221219_L5_V1_08

KLINGER

Büro Dietmannsried
Glaserstraße 2
87463 Dietmannsried

Büro Kempten
Hintere Rottach 42
87439 Kempten

AG Kempten HRB 11811
Geschäftsführer:
Dipl.-Ing. (FH) Sebastian Klinger