
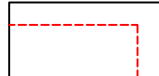



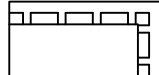
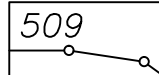

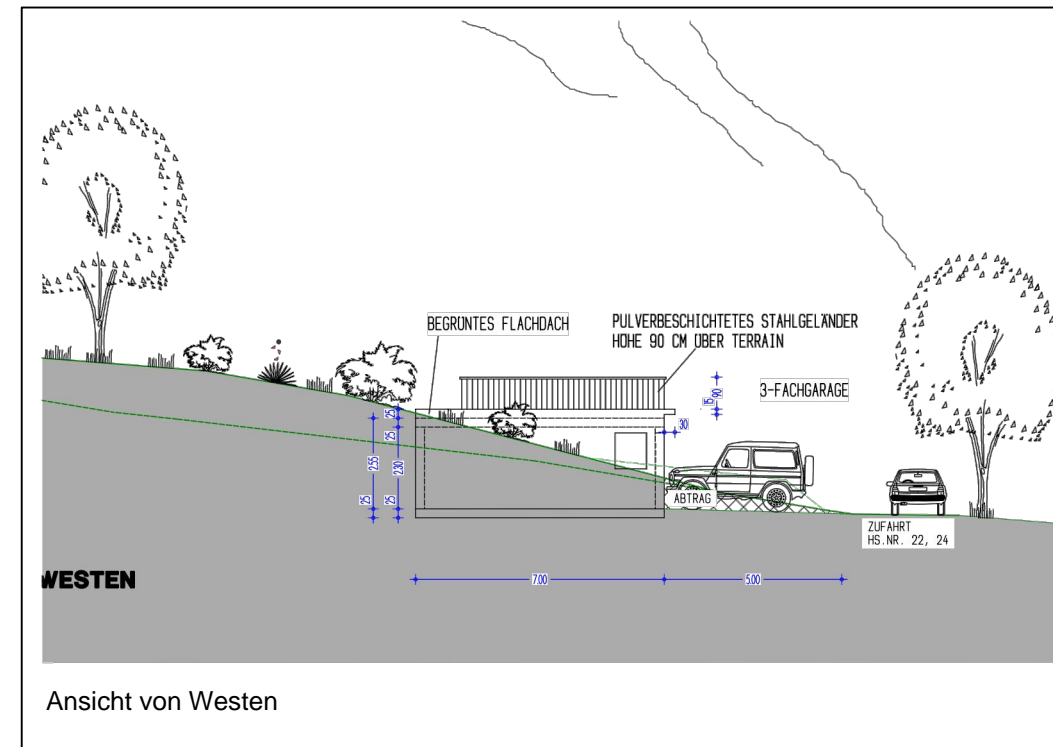
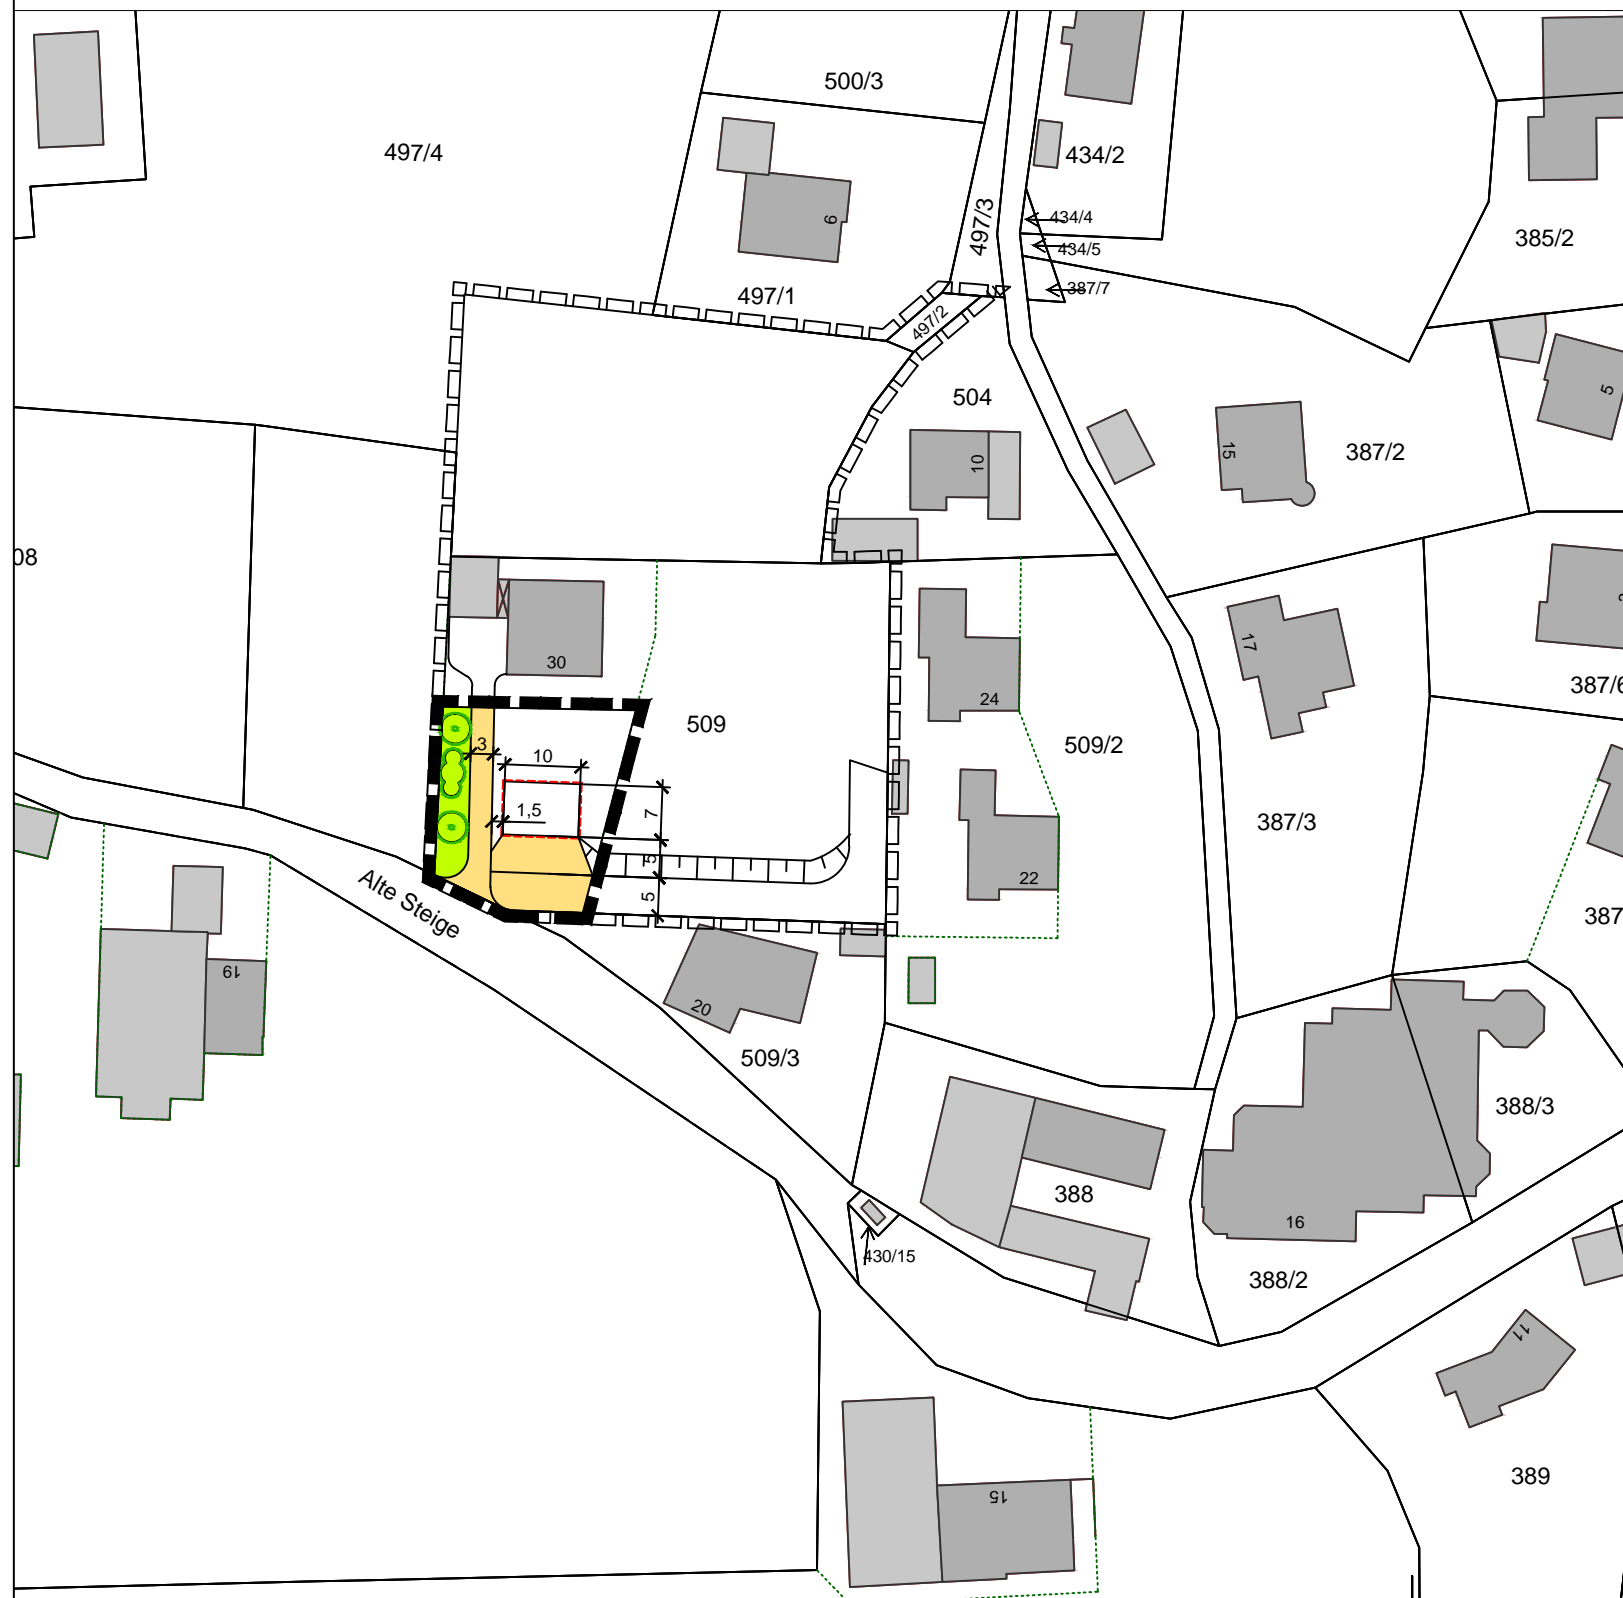


Zeichenerklärung - Festsetzungen durch Planzeichen

-  Grenze des räumlichen Geltungsbereiches
-  Linie nach Planzeichen 15.3 der PlanzV (Dreifachgarage)
-  private Verkehrsflächen
-  private Grünfläche mit Bepflanzungsauflagen
-  zu pflanzende Bäume und Sträucher

Sonstige Planzeichen, Hinweise und Empfehlungen

-  Geltungsbereich der gültigen Ergänzungssatzung
-  vorhandene Grundstücksgrenze mit Flurnummer
-  Bemaßung



Querschnitt der geplanten Garage, unmaßstäbliche Verkleinerung (ca. M 1:500)
Auszug aus Baueingabeplanung Firma Otto Blender Ingenieurbüro GmbH

Verfahrensvermerke:

1. Aufstellungsbeschluss der ersten Änderung der Ergänzungssatzung im Stadtteil Weißensee - Vorderegg West des Stadtrates am 25.11.2014. In der Sitzung des Bau-, Umwelt- und Verkehrsausschusses vom 03.03.2015 wurde der Entwurf vorgestellt, beraten und der Billigungsbeschluss gefasst.
2. Ortsübliche Bekanntmachung des Aufstellungsbeschlusses am 18.03.2015 (§ 2 Abs. 1 BauGB) mit Hinweis auf das vereinfachte Verfahren und die Unterrichtung der Öffentlichkeit. Die öffentliche Auslegung nach § 3 Abs. 2 BauGB erfolgte in der Zeit vom 26.03.2015 bis zum 27.04.2015. Die Behörden und sonstigen Träger öffentlicher Belange wurden gemäß § 4 Abs. 2 BauGB mit Termin zum 27.04.2015 beteiligt.
3. Der Bau-, Umwelt- und Verkehrsausschuss der Stadt Füssen prüfte am 05.05.2015 die Stellungnahmen aus der Beteiligung, wägte diese ab und beschloss die erste Änderung der Ergänzungssatzung für den Stadtteil Weißensee - Vorderegg West als Satzung.
4. Die ortsübliche Bekanntmachung des Satzungsbeschlusses erfolgte am


Mit der Bekanntmachung ist die erste Änderung der Ergänzungssatzung für den Stadtteil Weißensee - Vorderegg West in Kraft getreten. Die Unterlagen werden im Rathaus der Stadt Füssen während der allgemeinen Öffnungszeiten der Stadtverwaltung zu jedermanns Einsicht bereitgehalten; über den Inhalt wird auf Verlangen Auskunft gegeben.

Füssen, den

Iacob
Erster Bürgermeister

Siegel

Stadt Füssen
Landkreis Ostallgäu
Erste Änderung der Ergänzungssatzung für den Stadtteil
Weißensee - Vorderegg West,
im Bereich des Grundstücks Flur Nr. 509 Gemarkung Weißensee

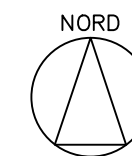

M 1:1.000
Geltungsbereich 0,06 ha

abtplan büro für kommunale entwicklung
Thomas Haag, MA Architekt / Stadtplaner
Hirschzellerstraße 8
87600 Kaufbeuren
Tel 08341.99727.0
Fax 08341.99727.20
info@abtplan.de