


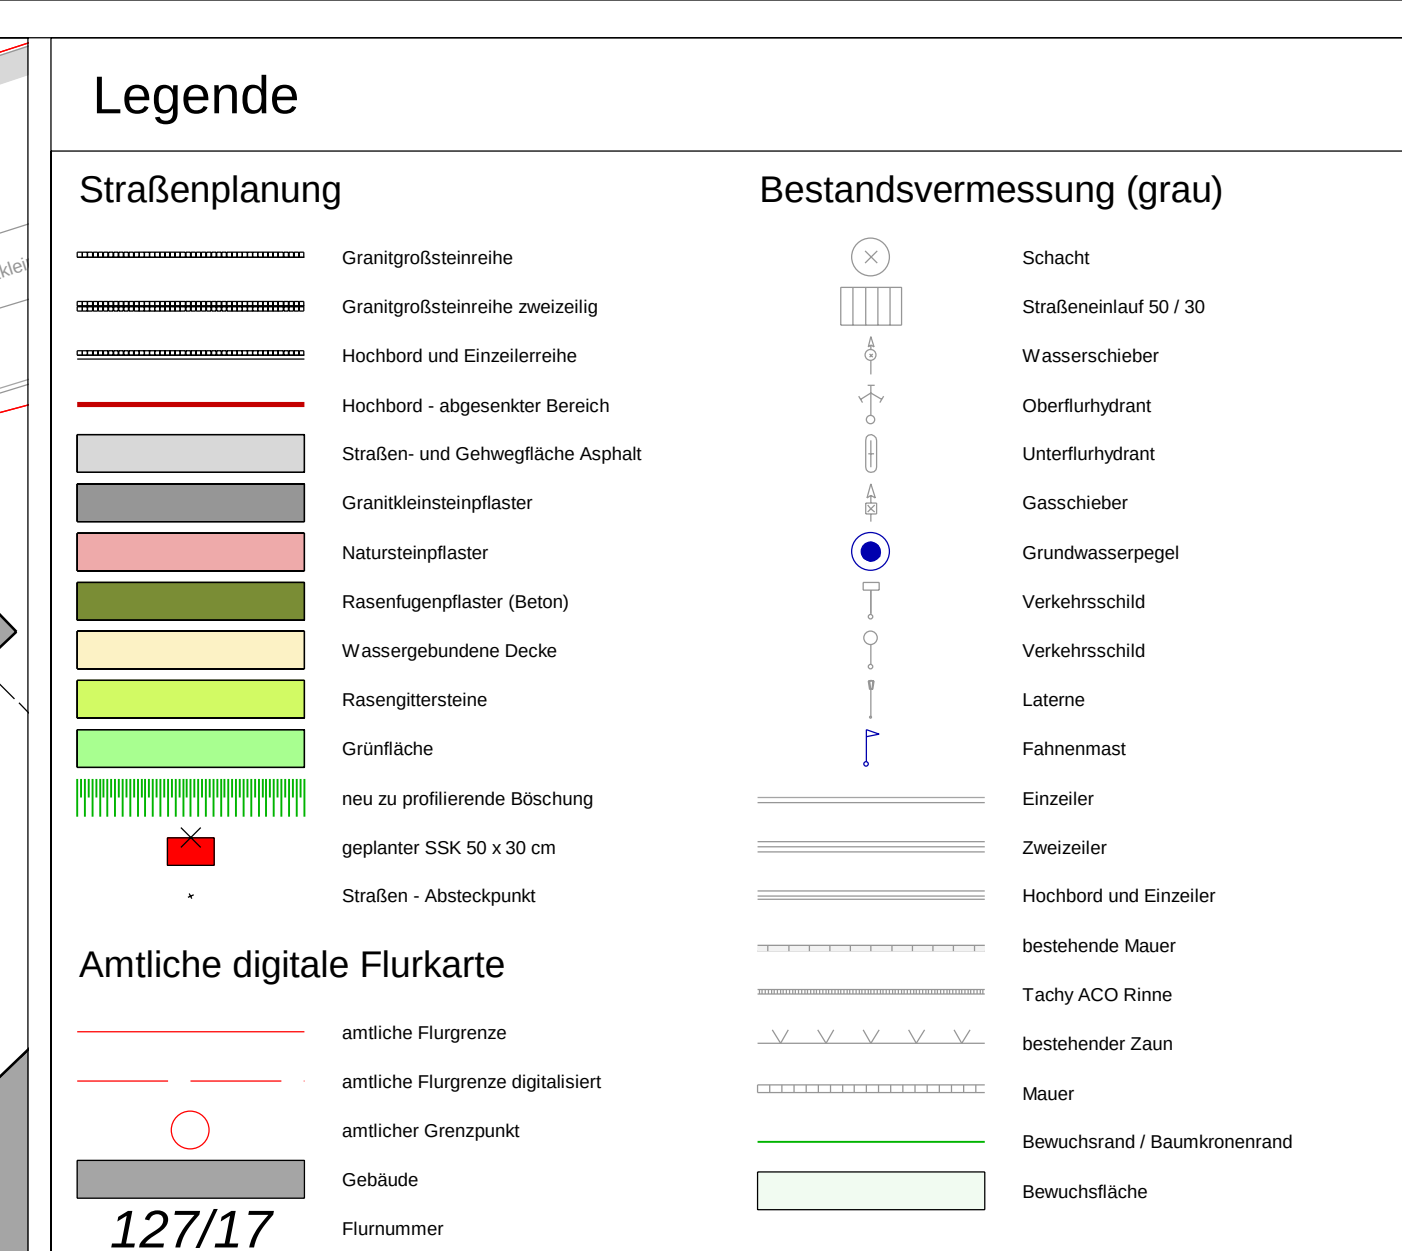

Änderungen:					
Gebiet Weidach Nord-Ost, O75 in Füssen					
Lageplan 1 - Straßenbau					
Auftraggeber: Stadt Füssen Planfreigabe:			- Ausführungsplanung -		
			Koordinaten- Höhen-system	GK - DHHN2016	
			bearbeitet	Eberle, 10.12.2024	
			Maßstab	1 : 250	
			Plannummer	22219_L5_V1_06	
 KLINGER			Büro Dietmannsried Gauertstraße 2 87463 Dietmannsried		
			Büro Kempten Hörnle Postfach 42 87439 Kempten		
			AG Kempten HRB 11811 Geschäftsführer: Dipl.-Ing. (FH) Sebastian Klingner		