

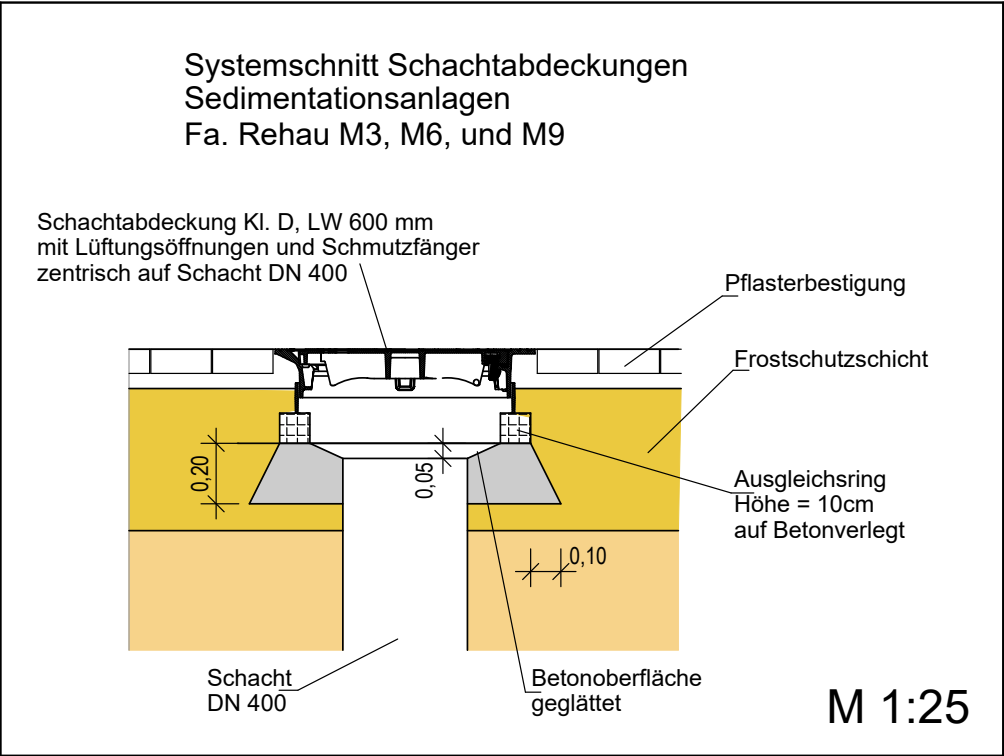


Regellängsschnitt Sedimentations- und Versickeranlage
Lage und Schachtdeckelhöhen nach Lageplan

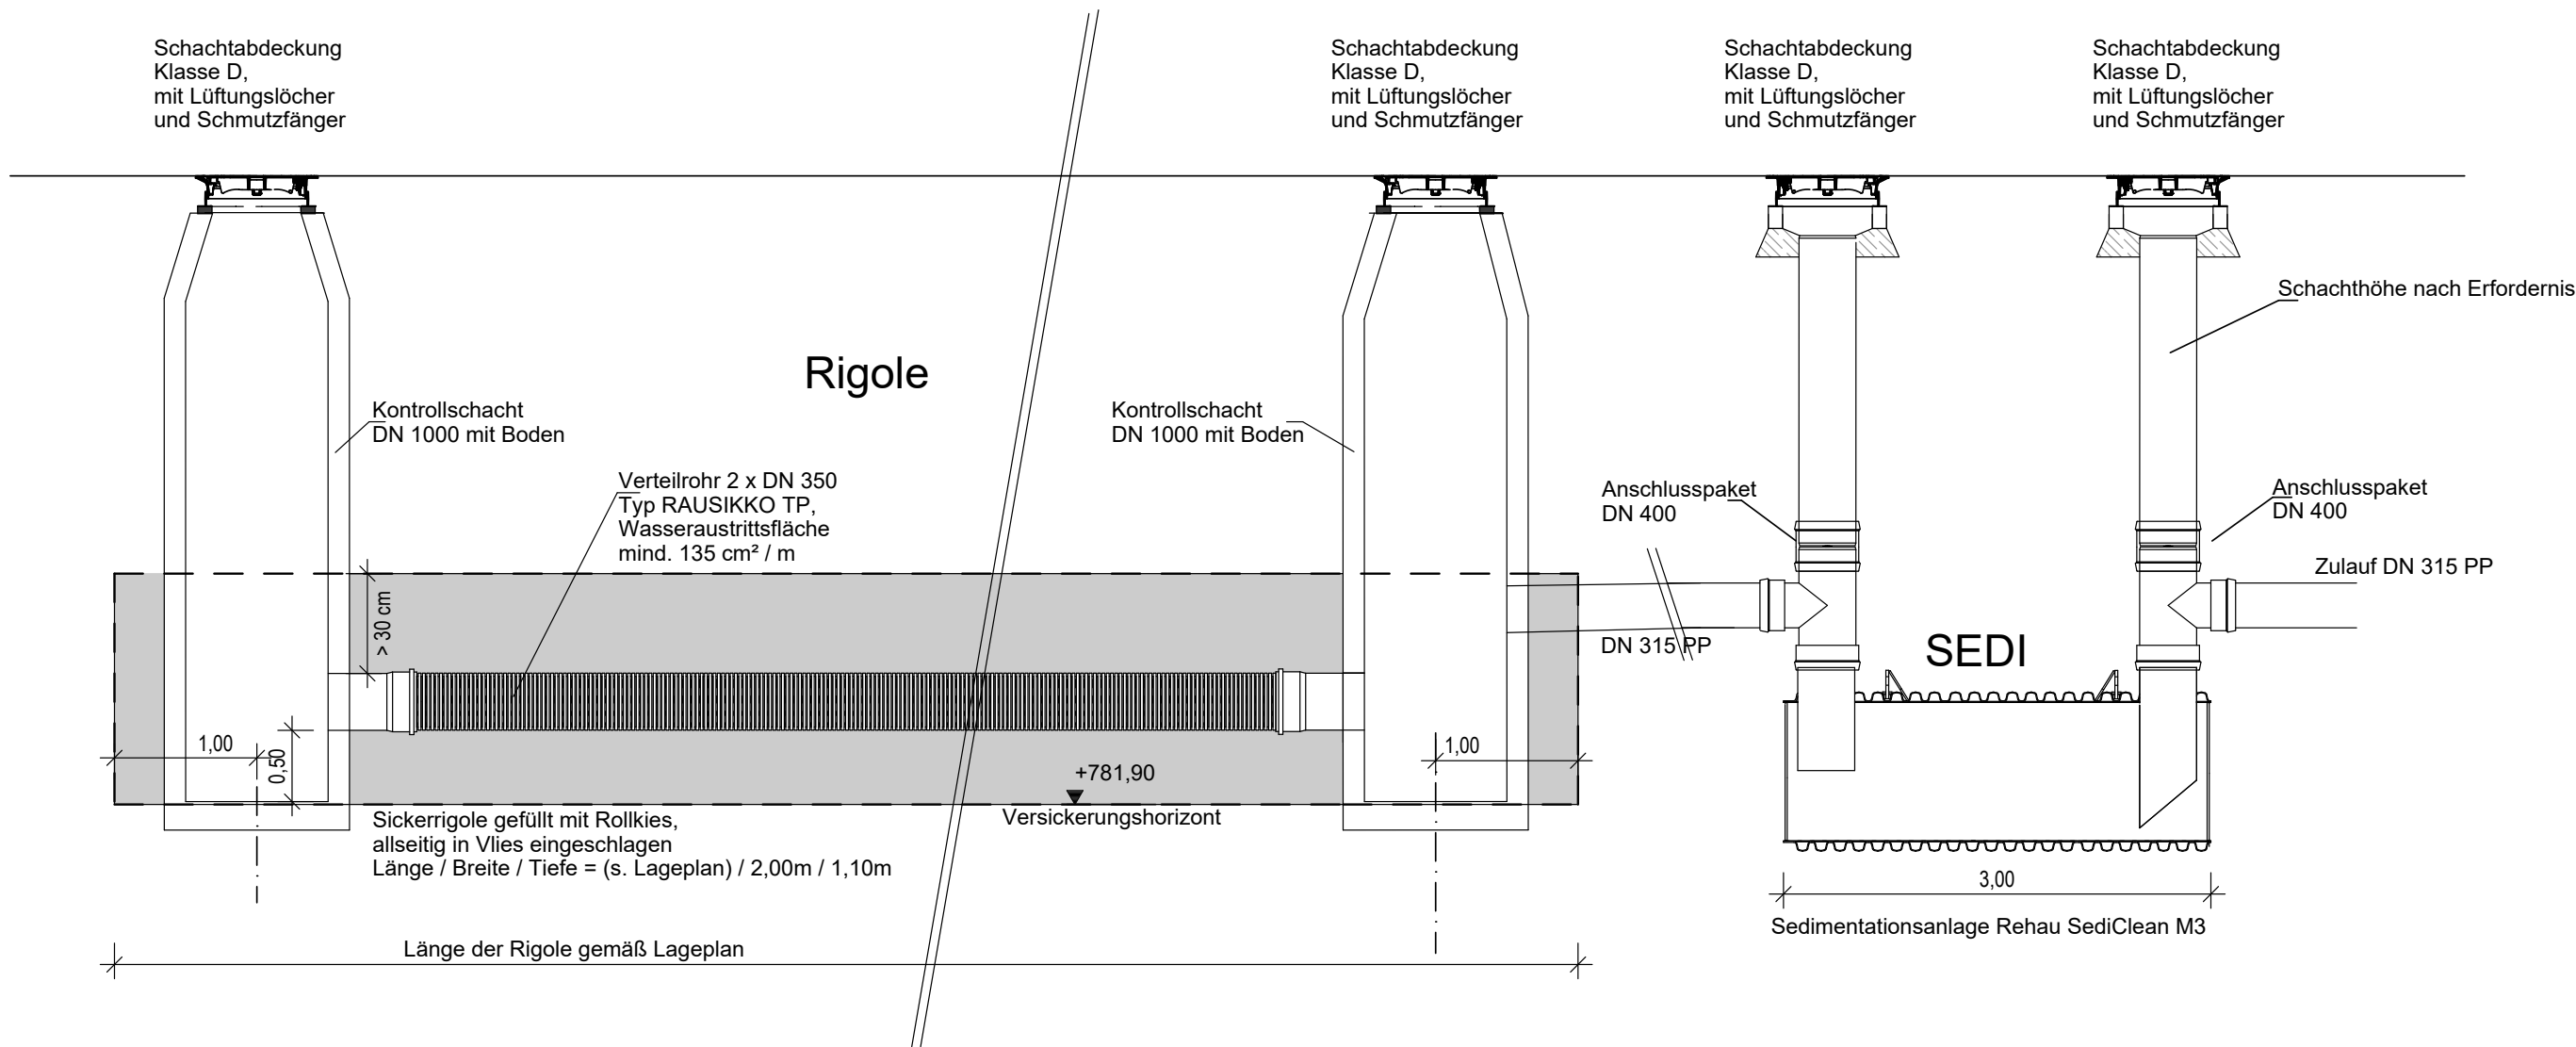

Regelgrundriss Sedimentation- und Versickeranlage

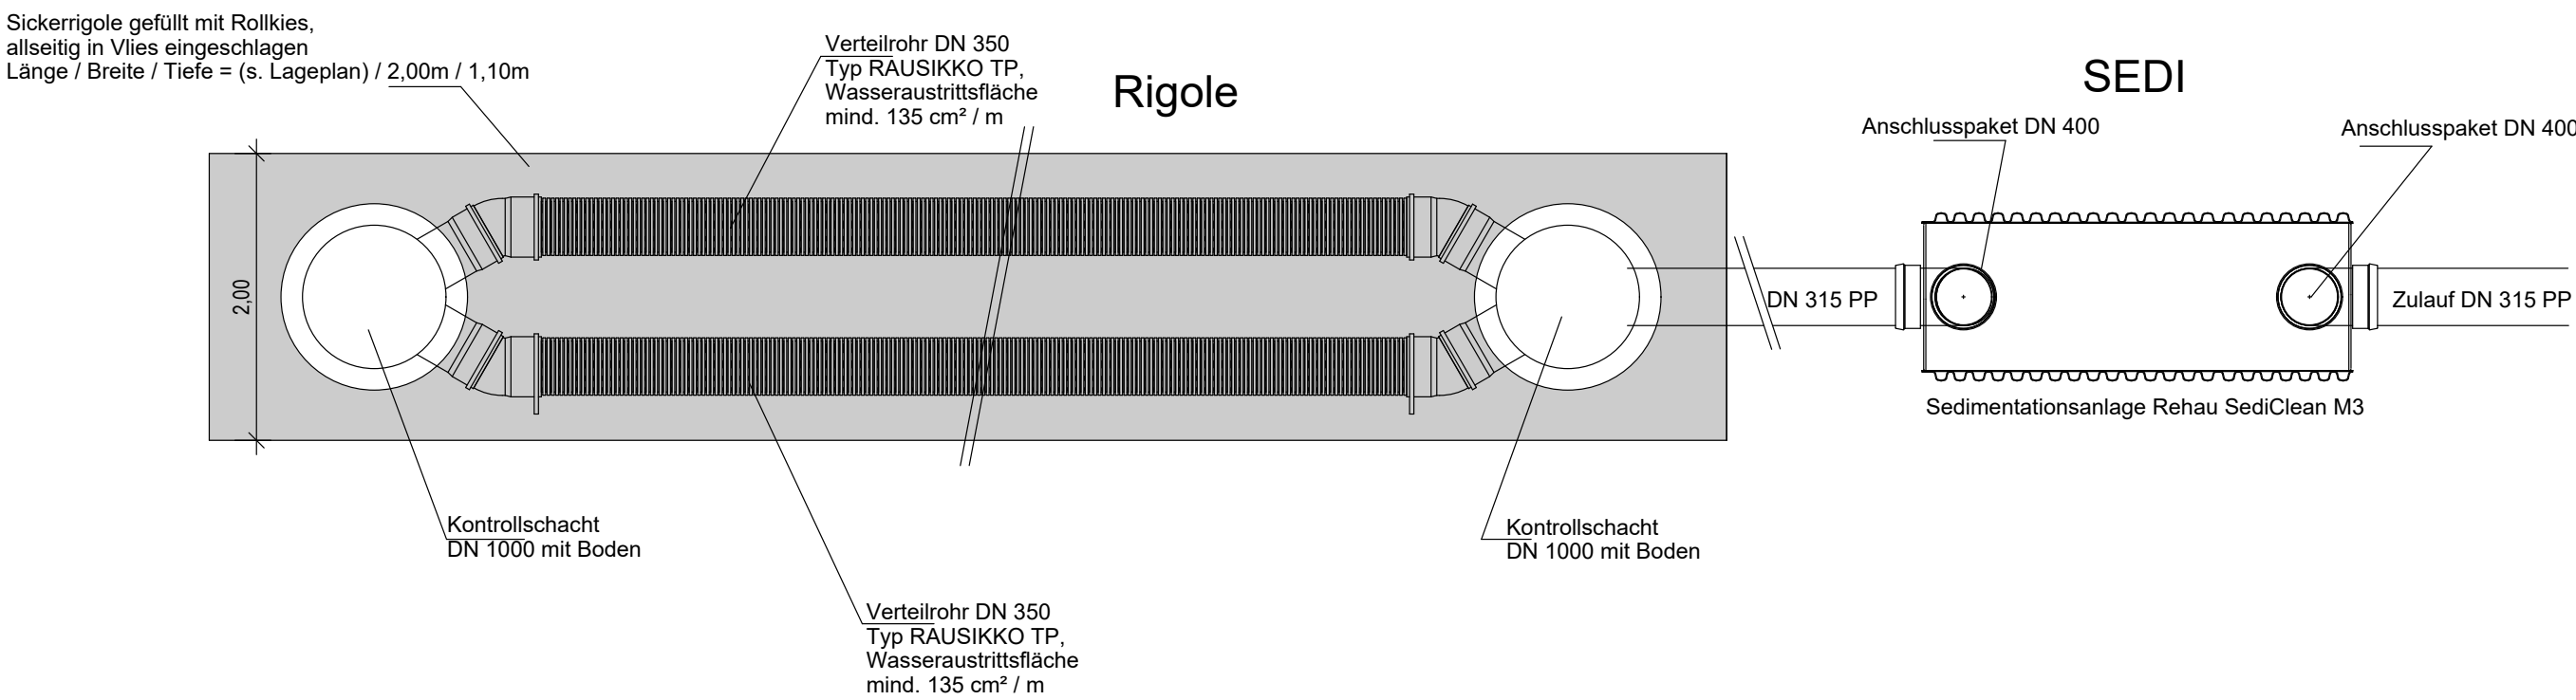

Änderungen		
8		
7		
6		
5		
4		
3		
2		
1		

Baugebiet Weidach Nordost, Füssen
Details Versickerungsanlagen

Auftraggeber:	- Ausführungsplanung -	
	vermessen	
Planfreigabe:	bearbeitet	Eberle, 10.12.2024
	Maßstab	1 : 50, 25
	Plannummer	211219_L5_V1_22