




Querschnitt 11

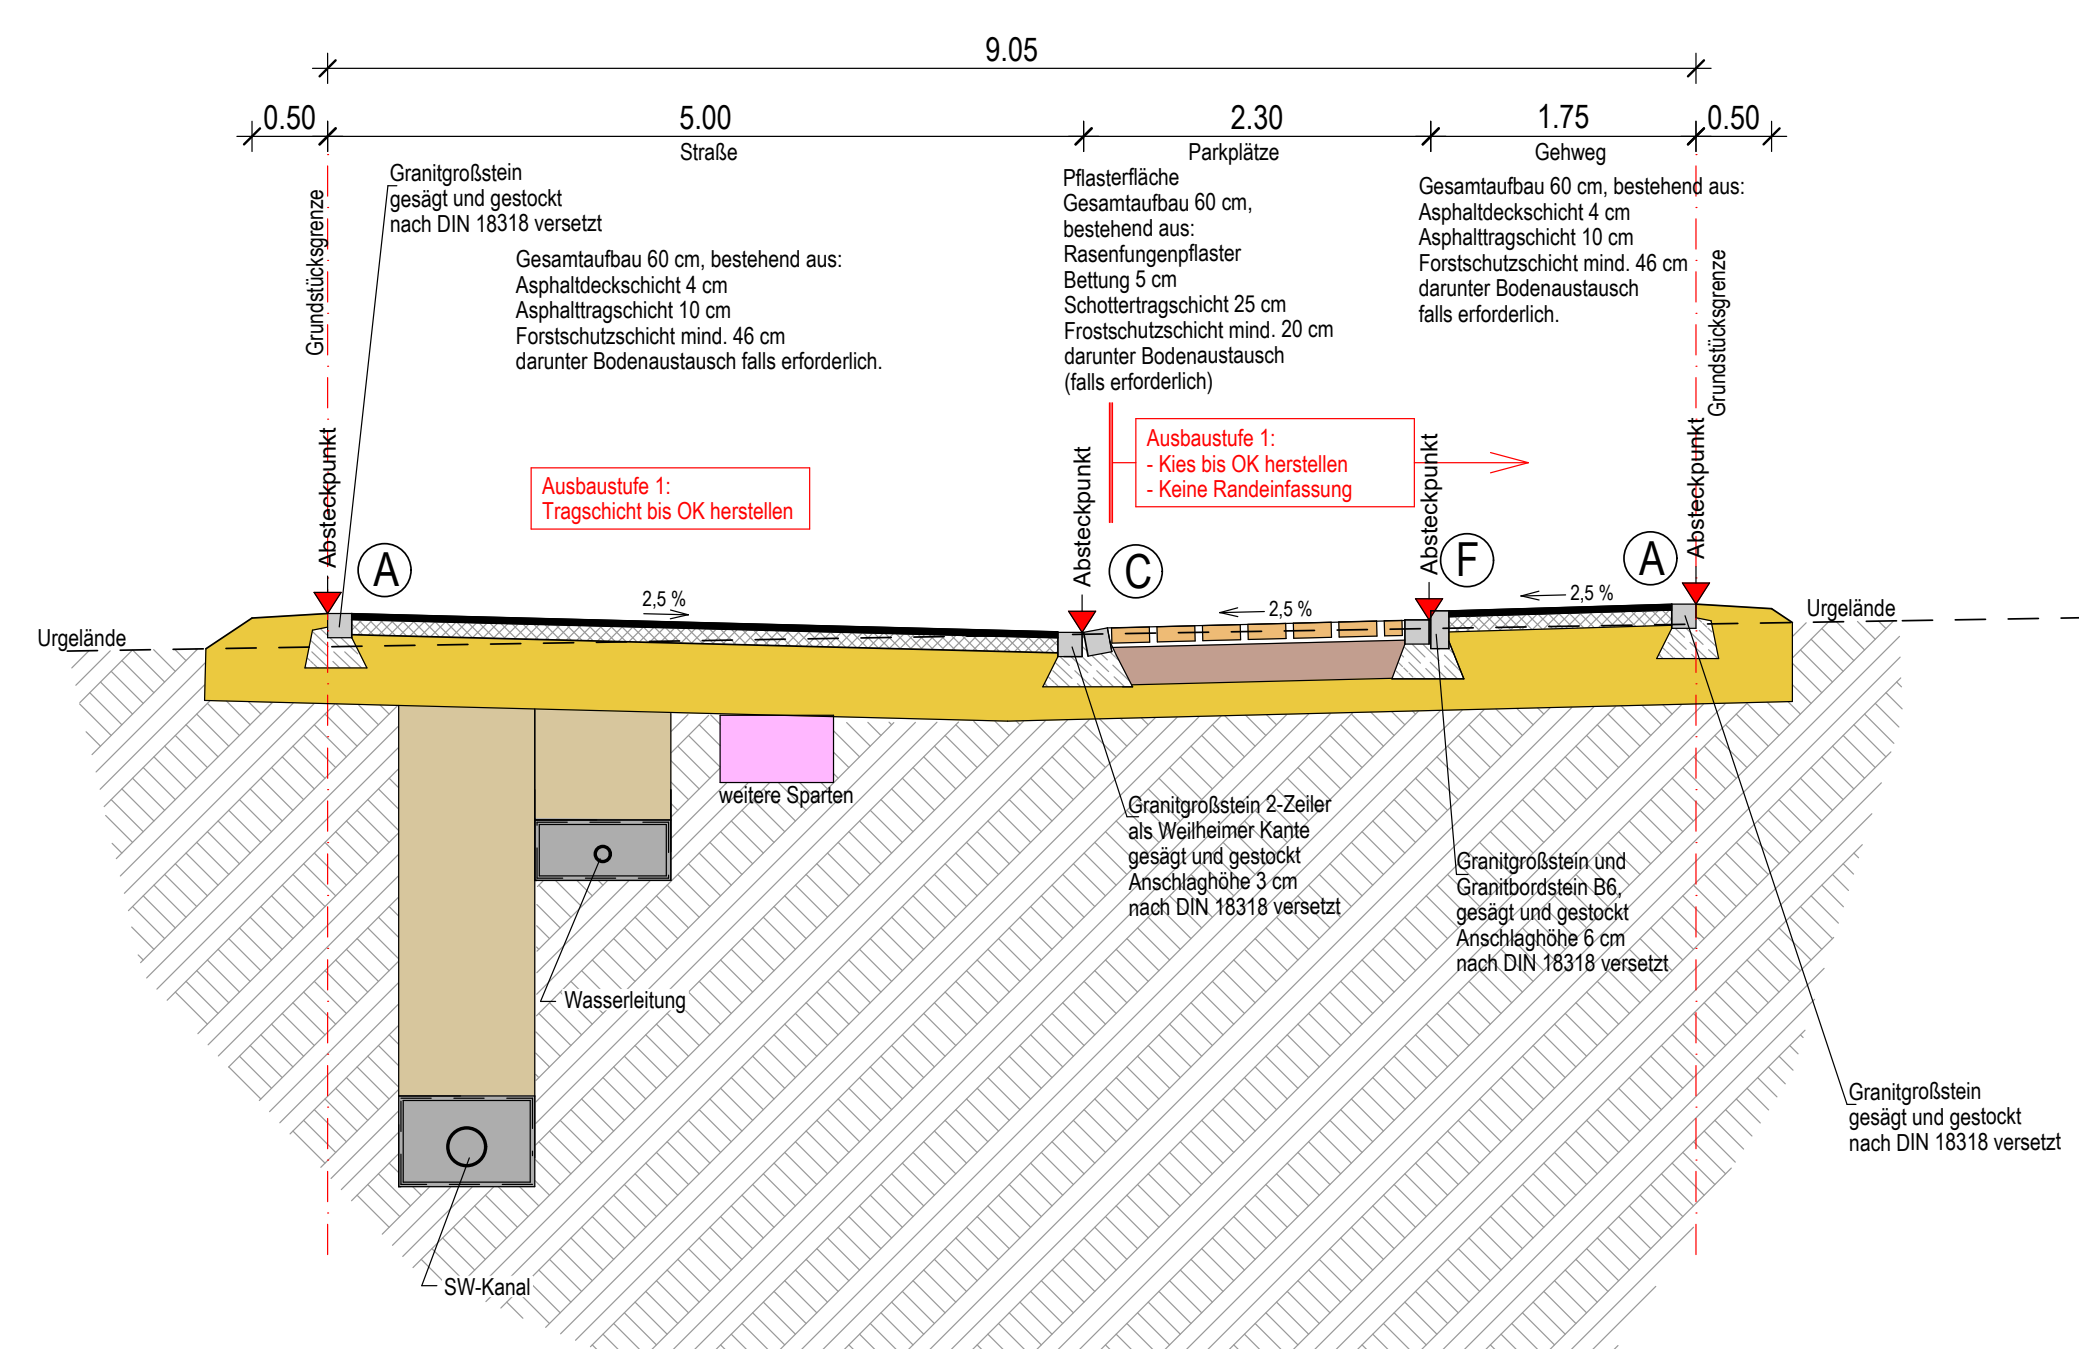


Querschnitt 12

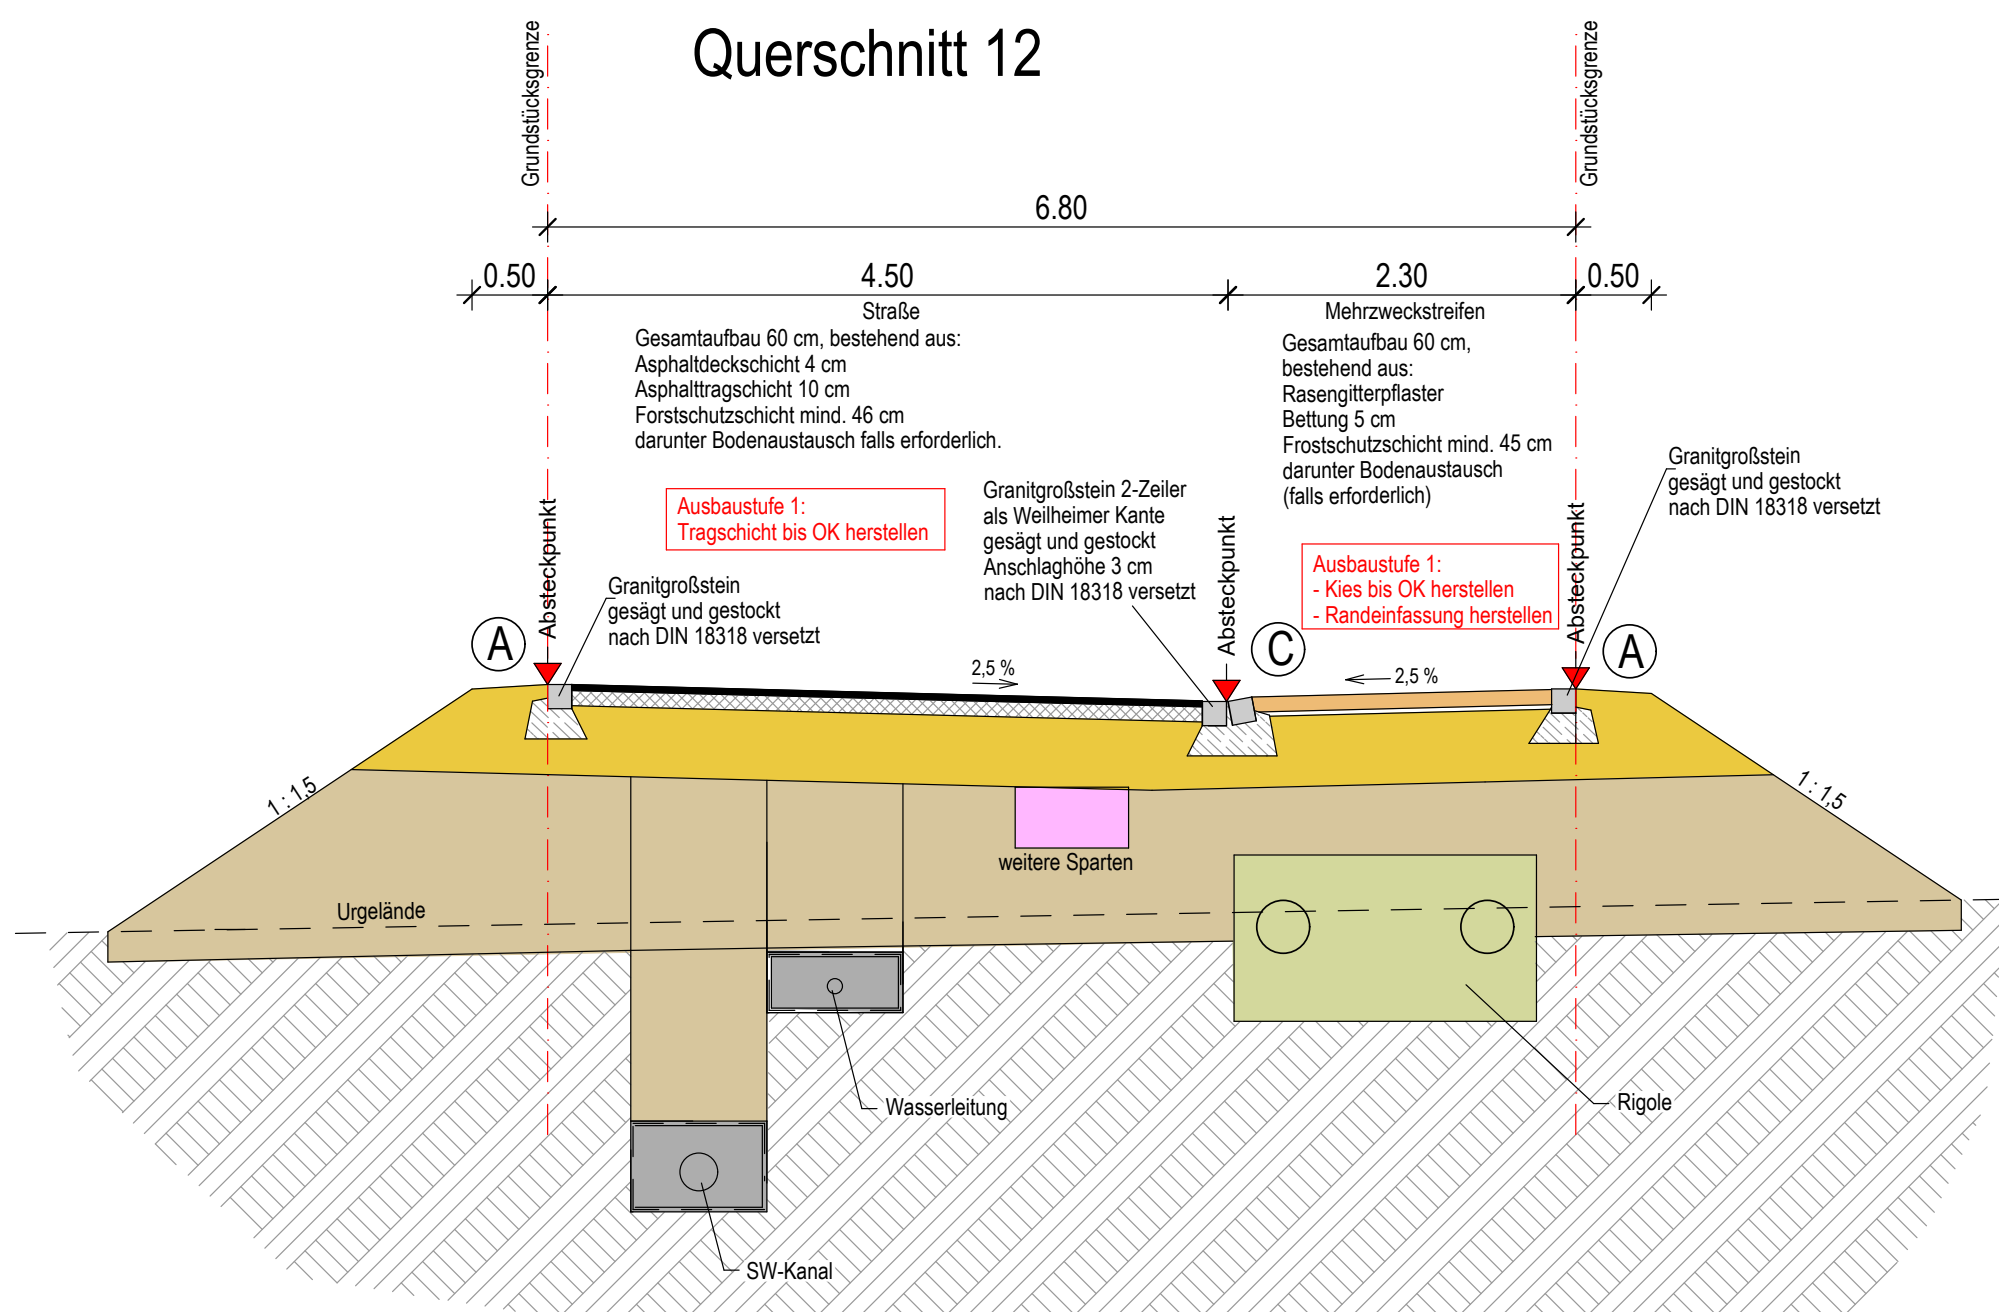


Querschnitt 21

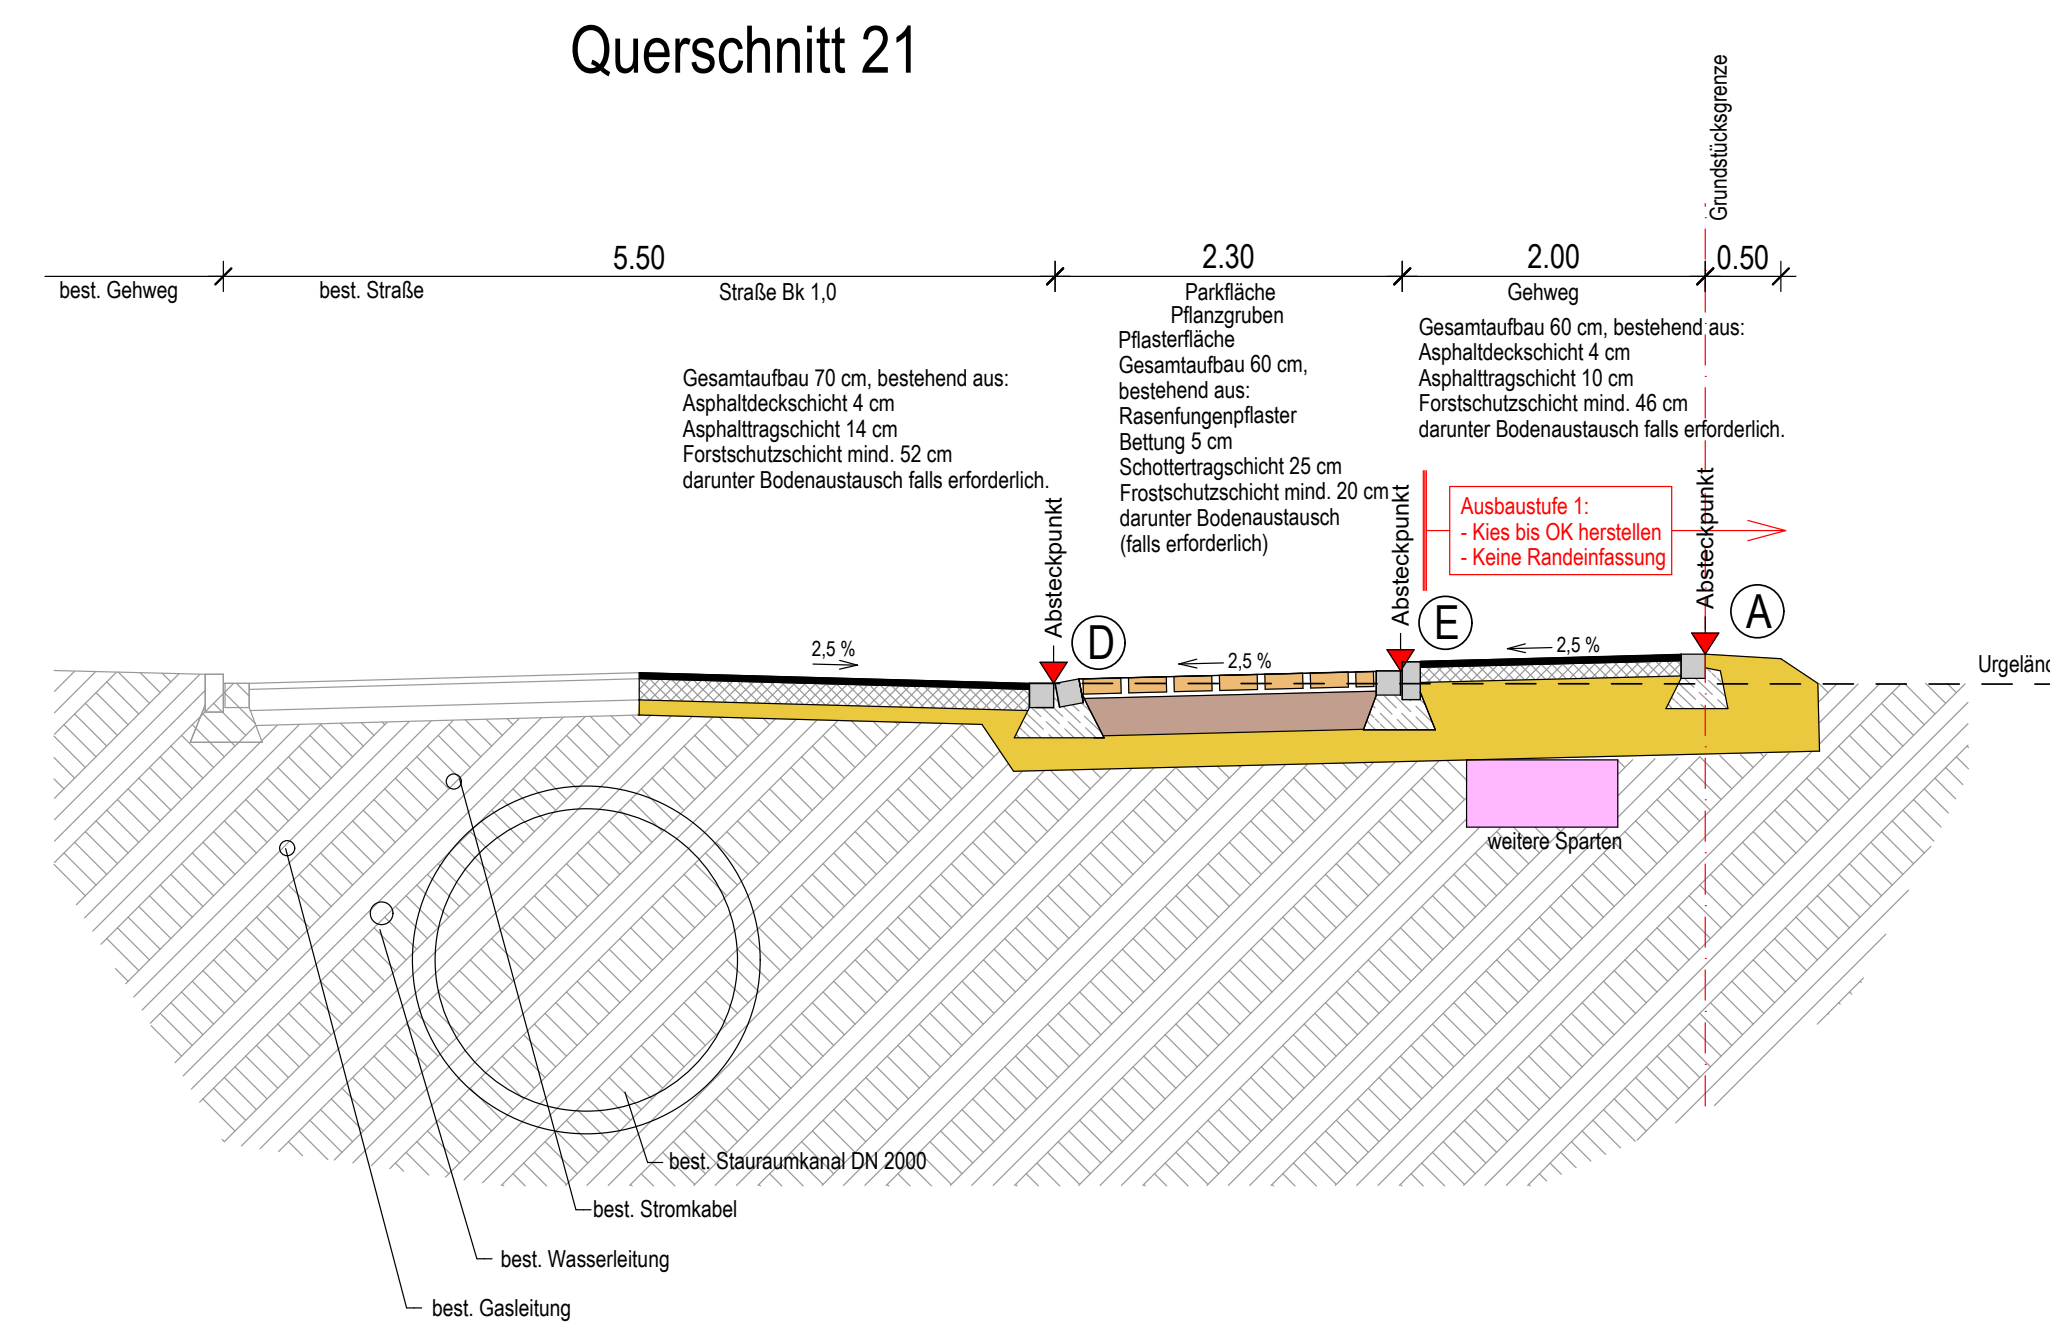


Querschnitt 31

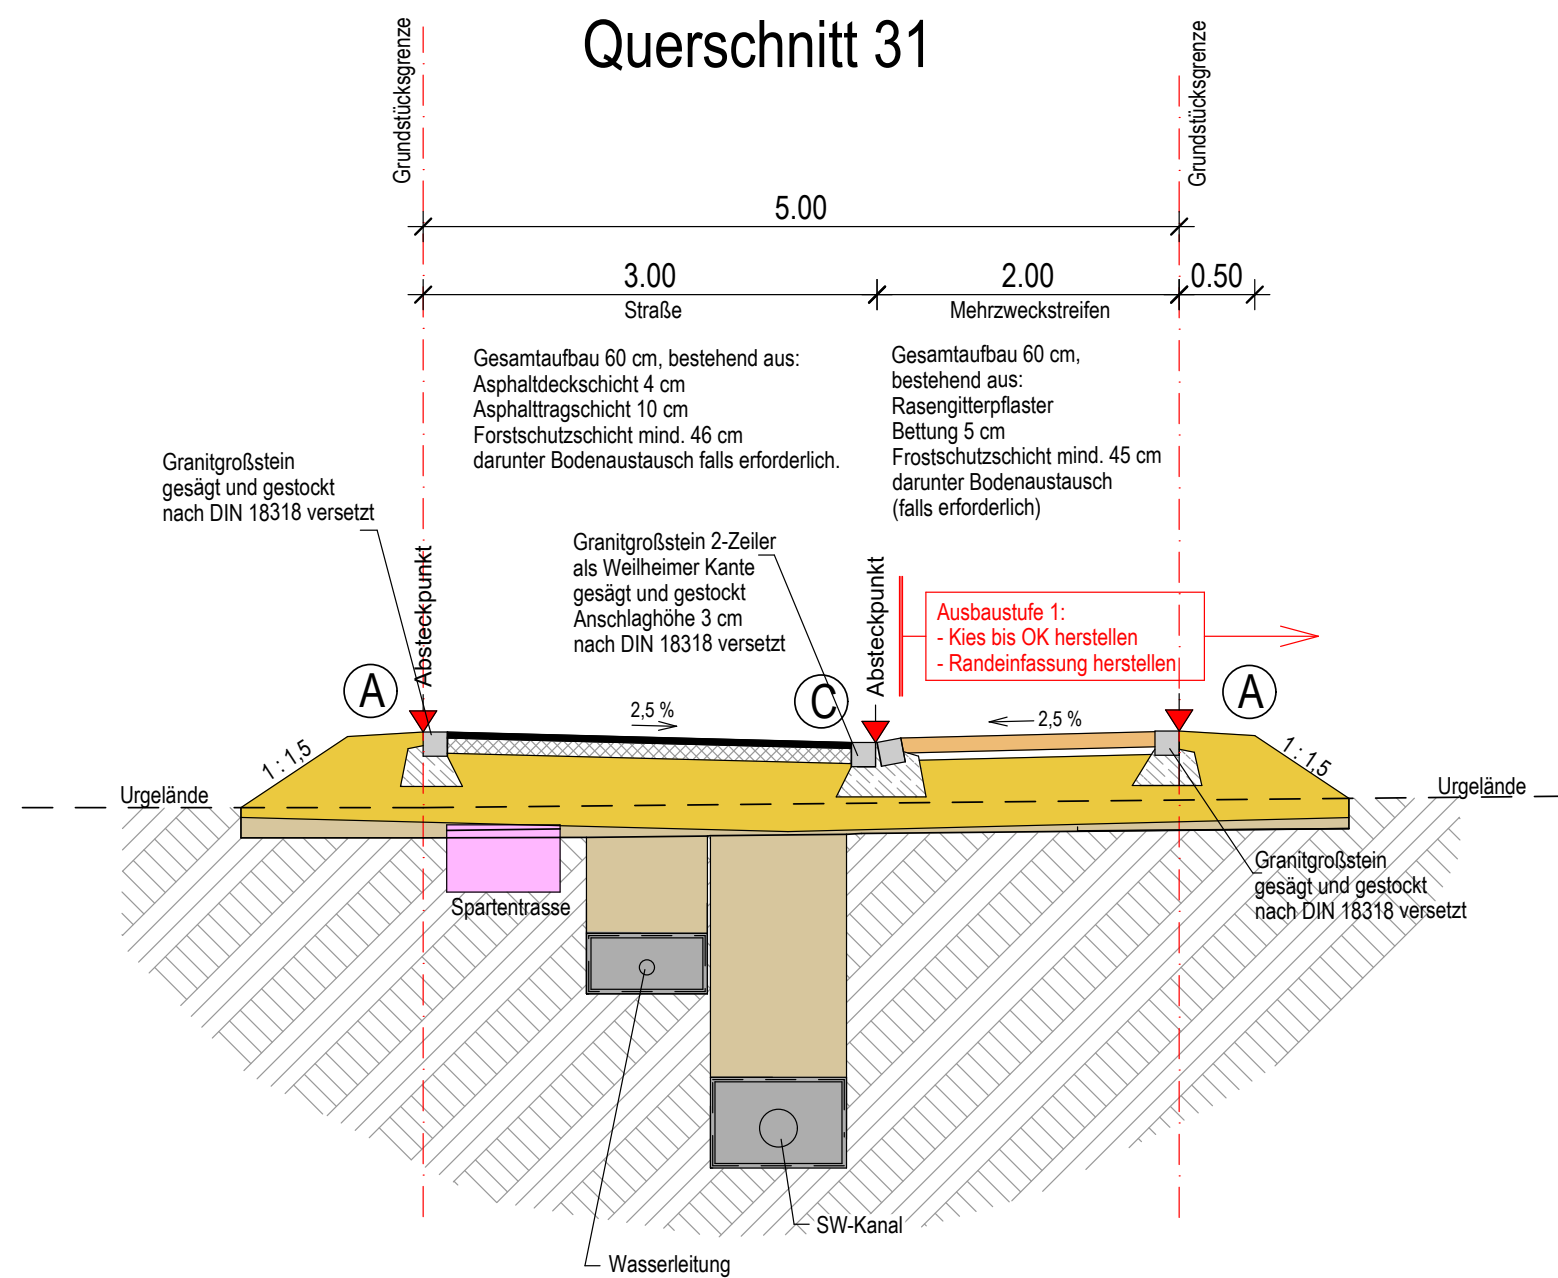


Querschnitt 41

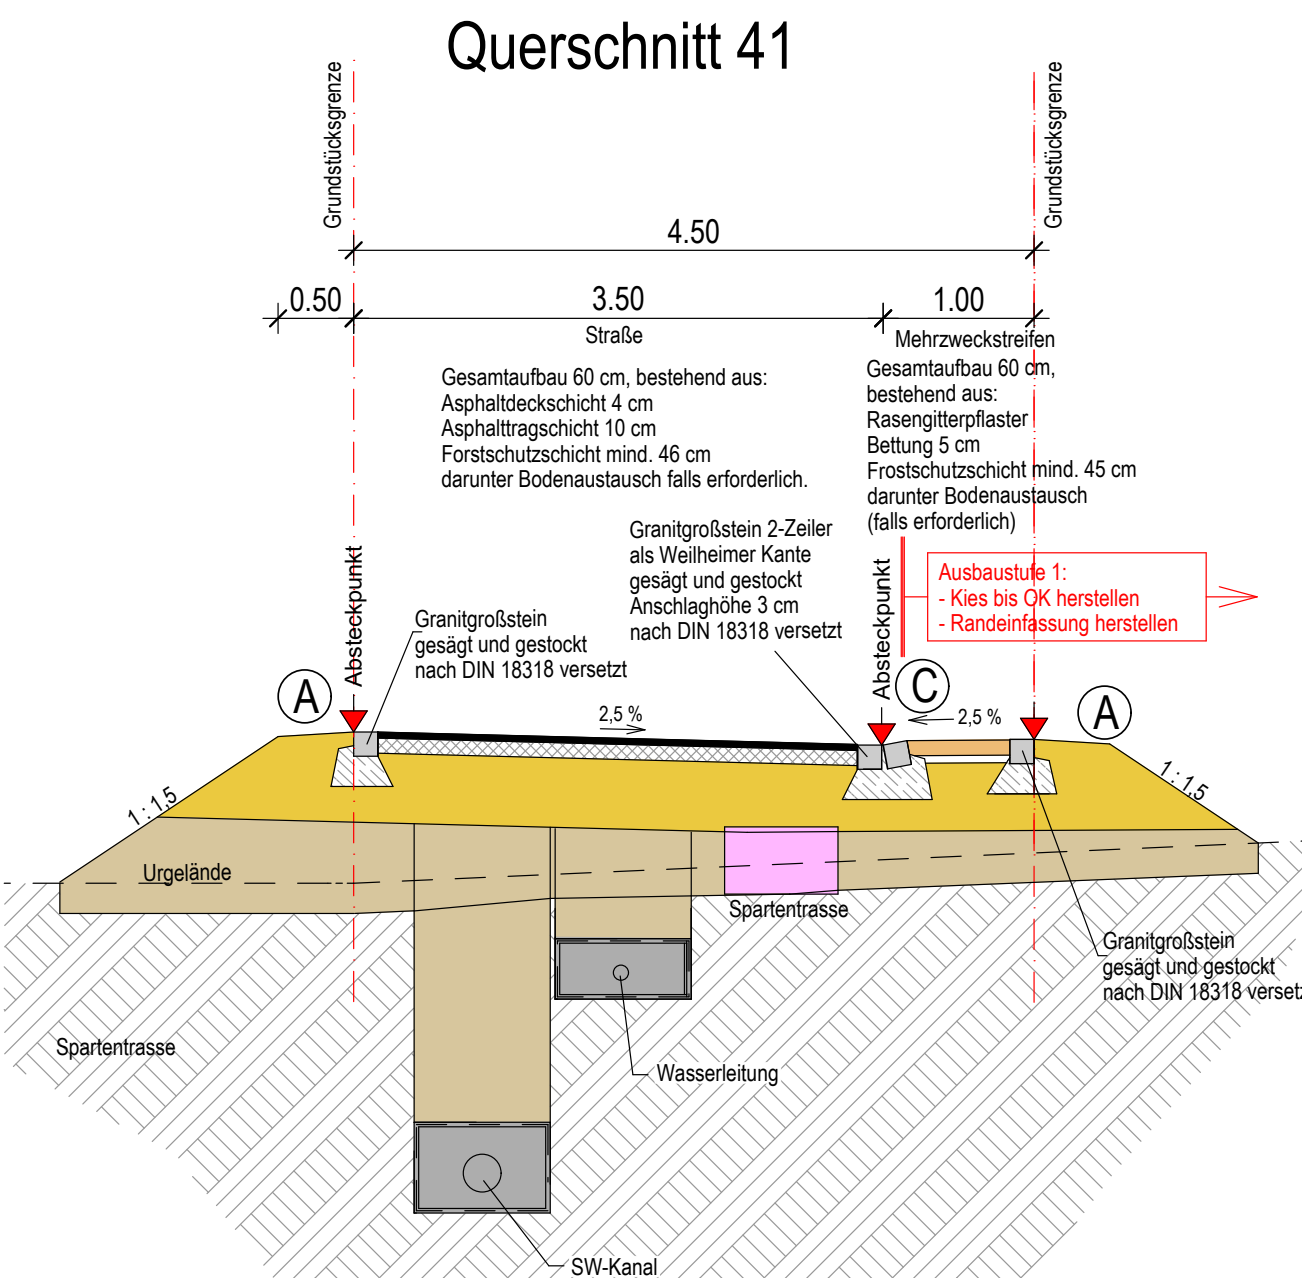


Querschnitt 51

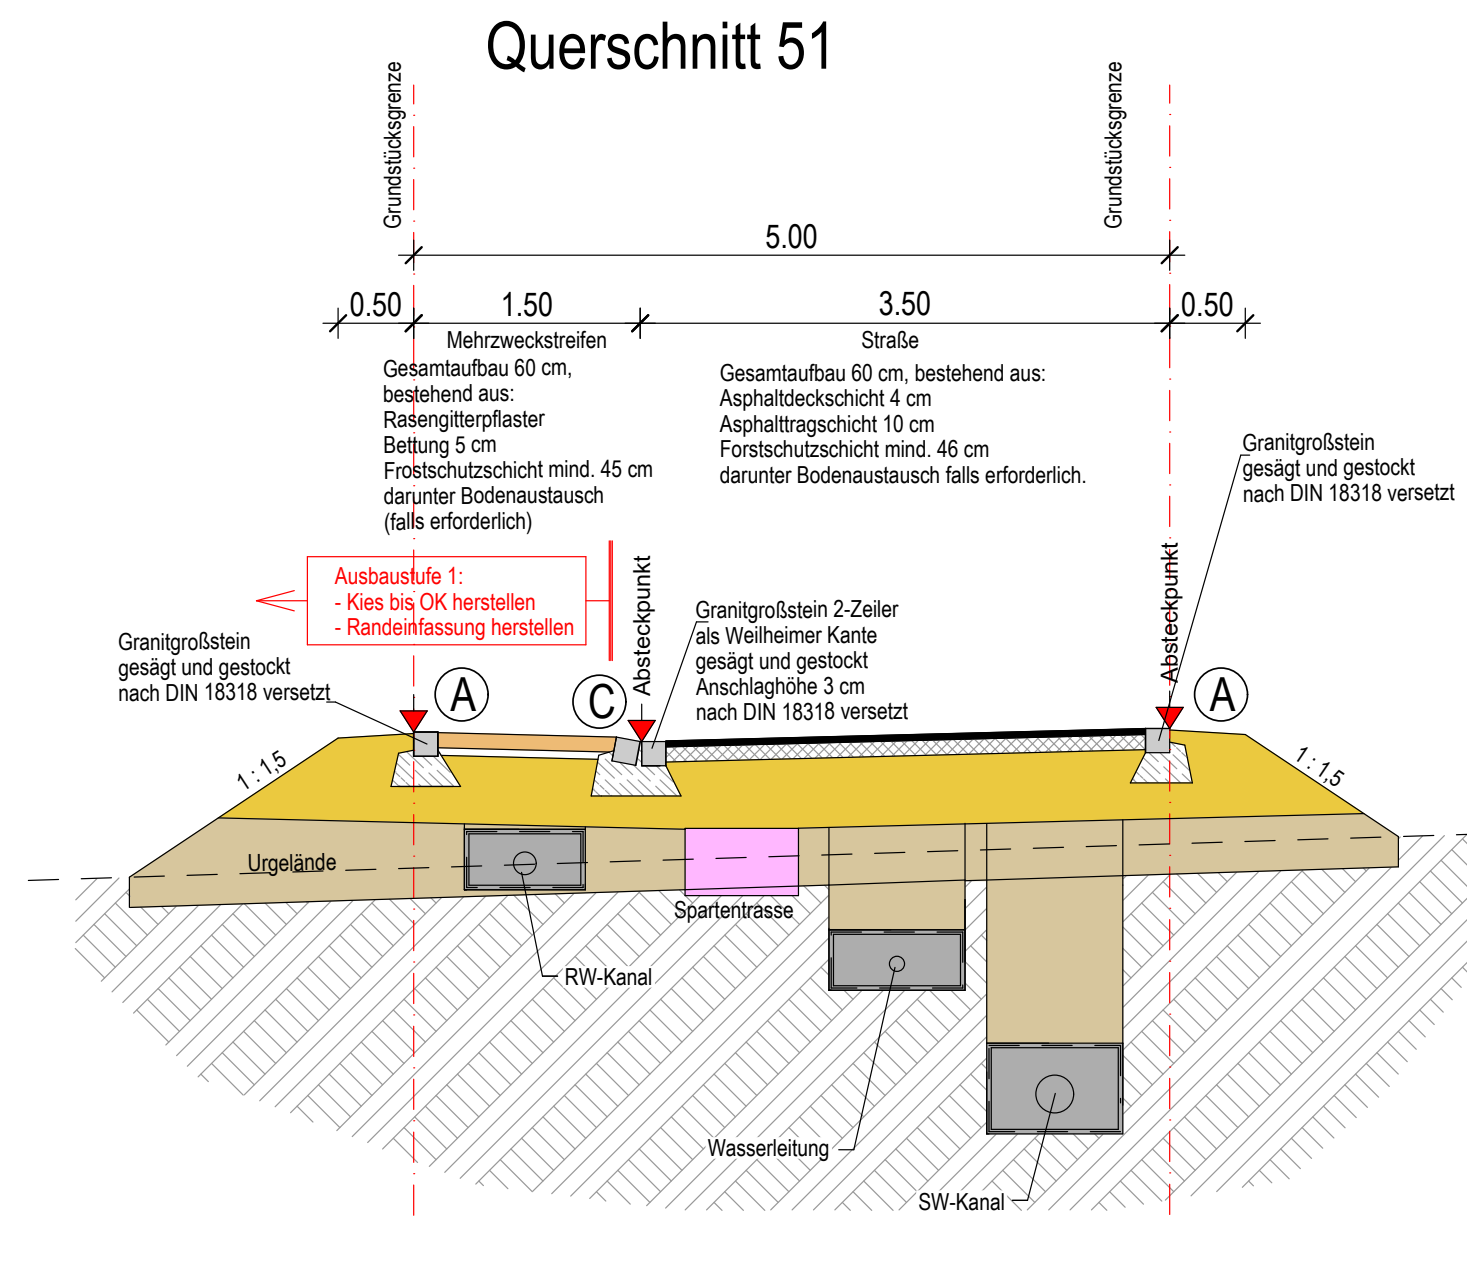


Querschnitt 52

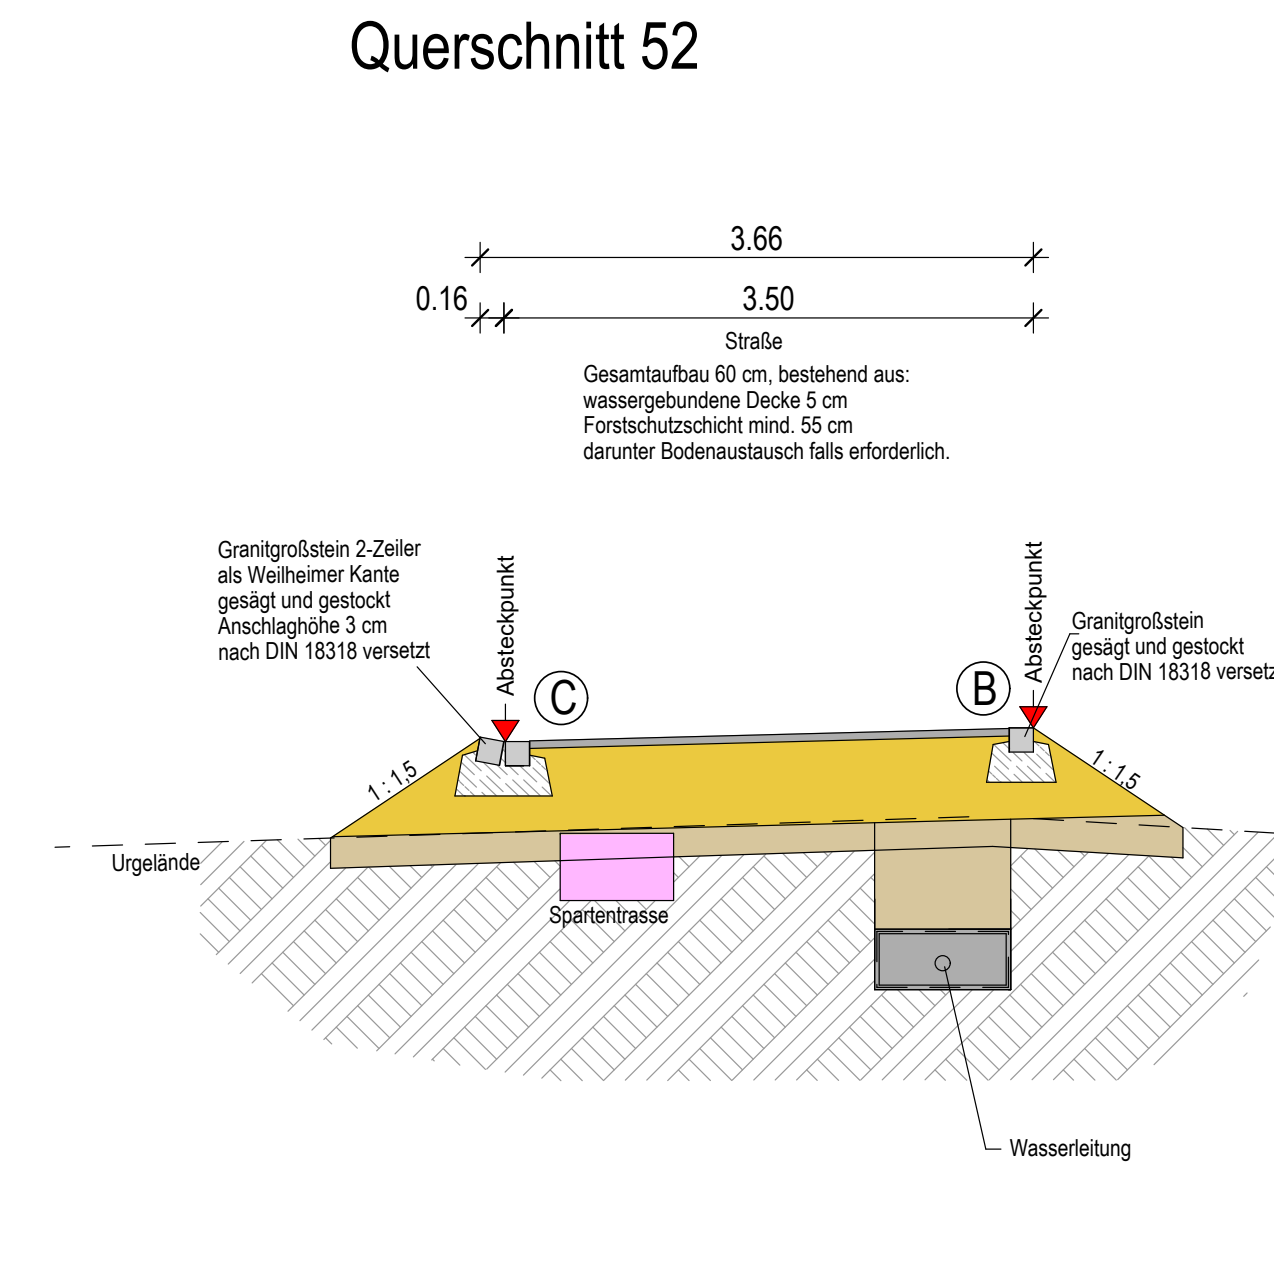


Querschnitt 61

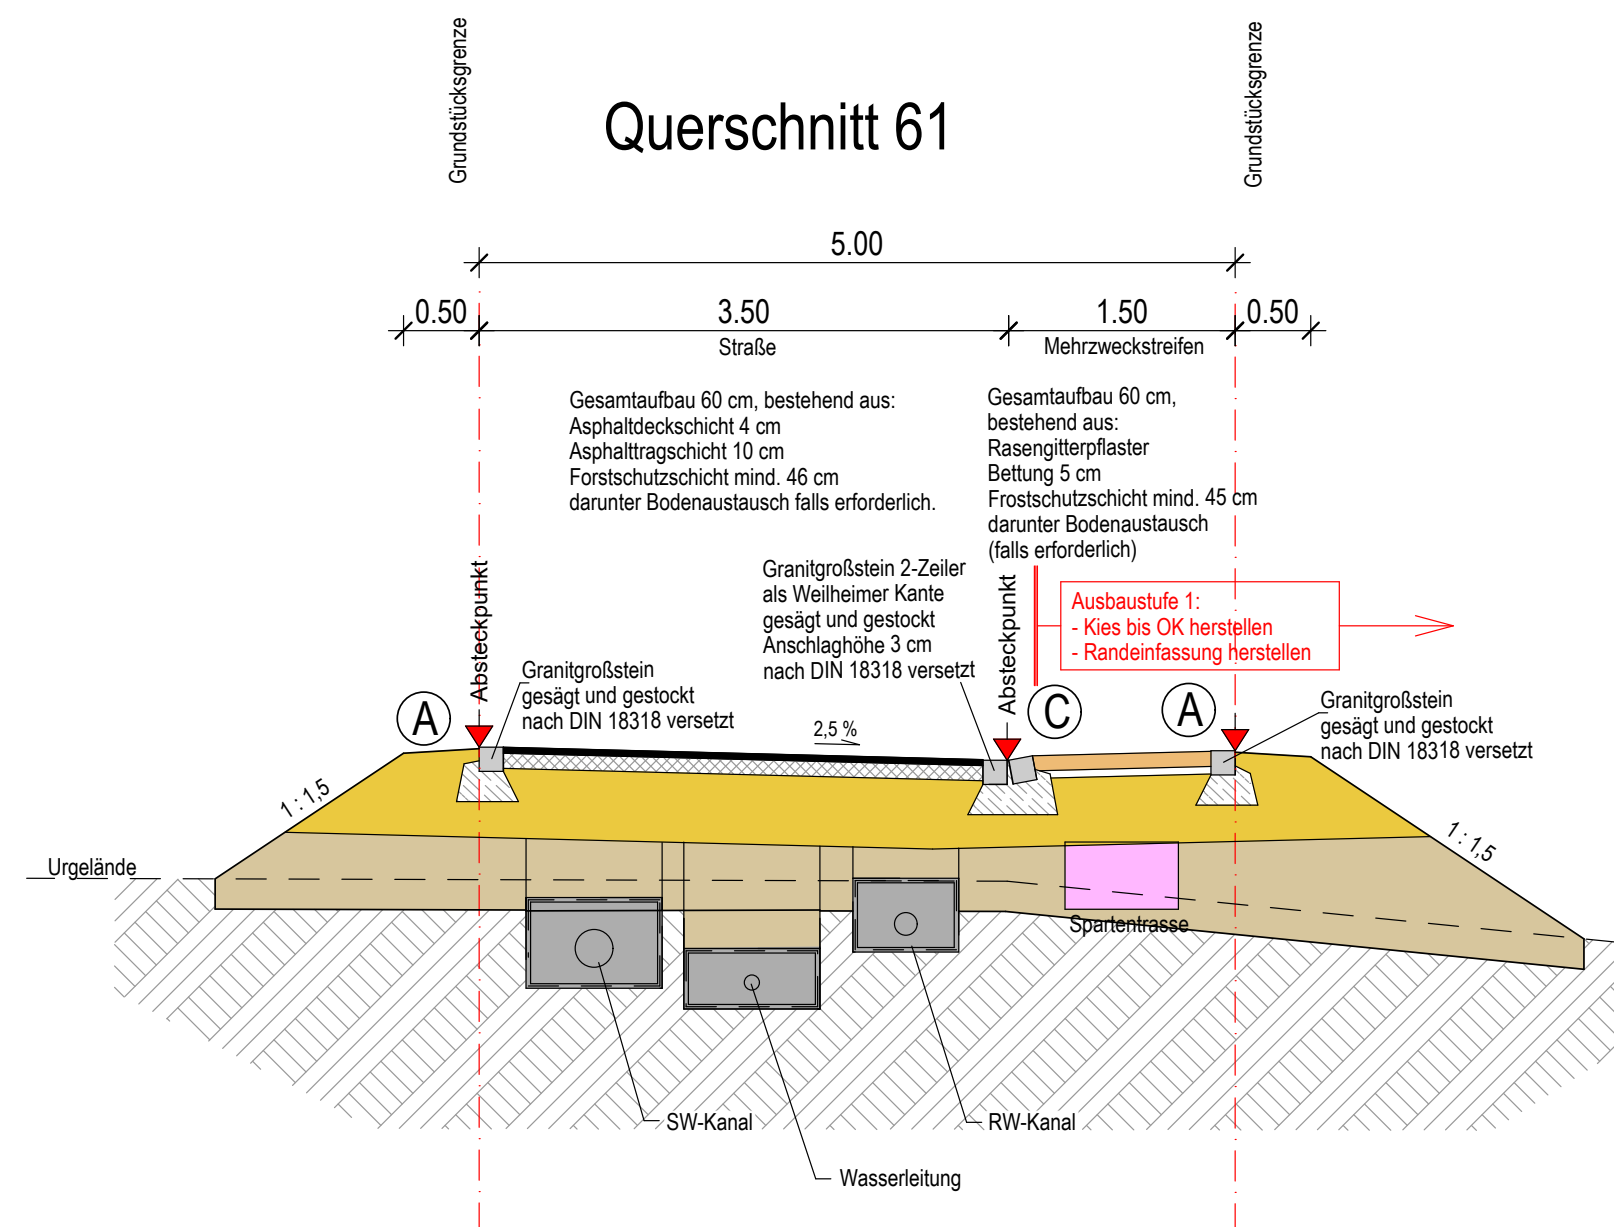


Querschnitt 71

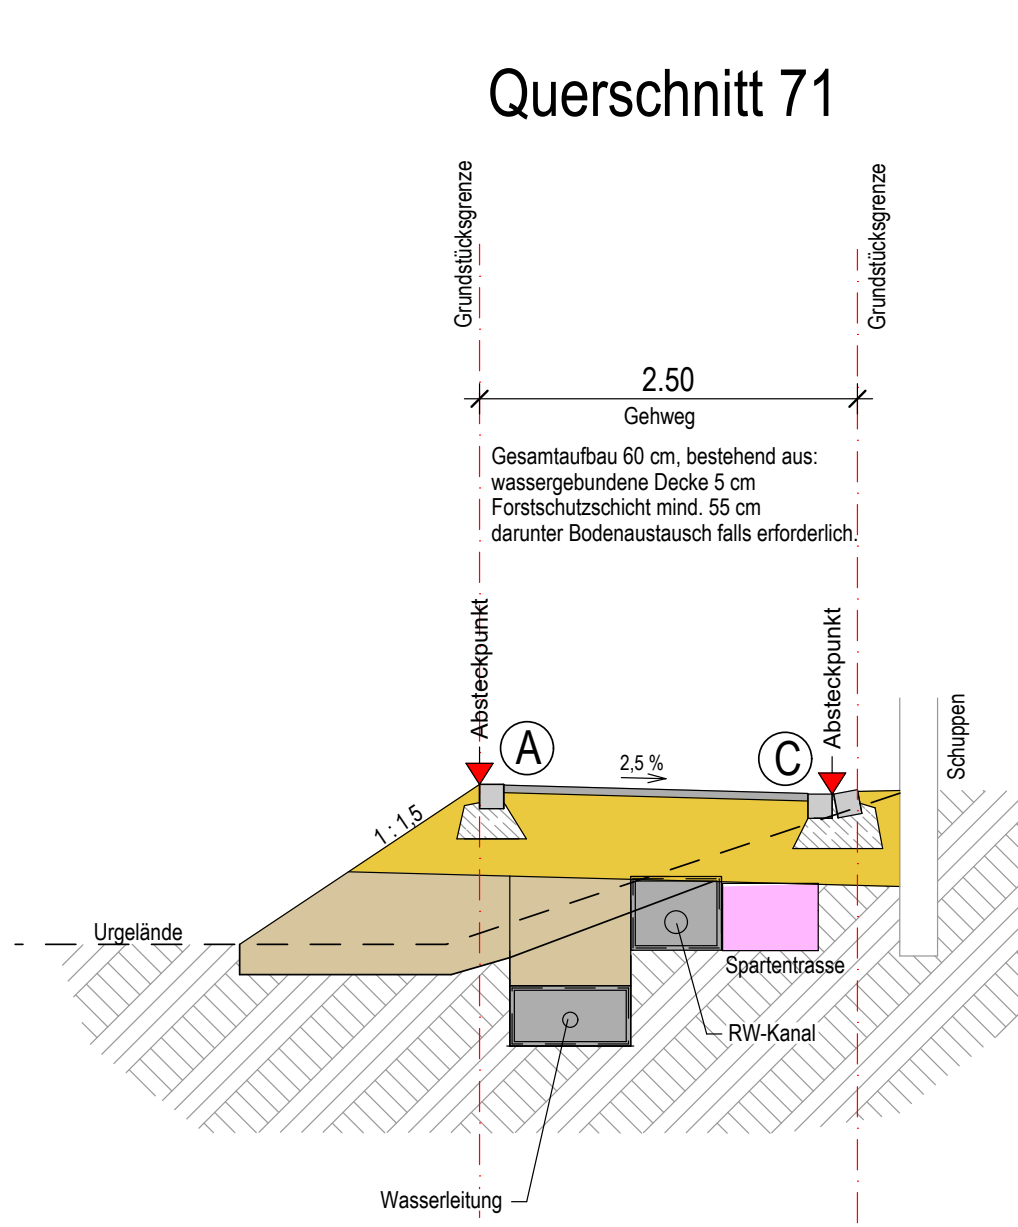


Querschnitt 81

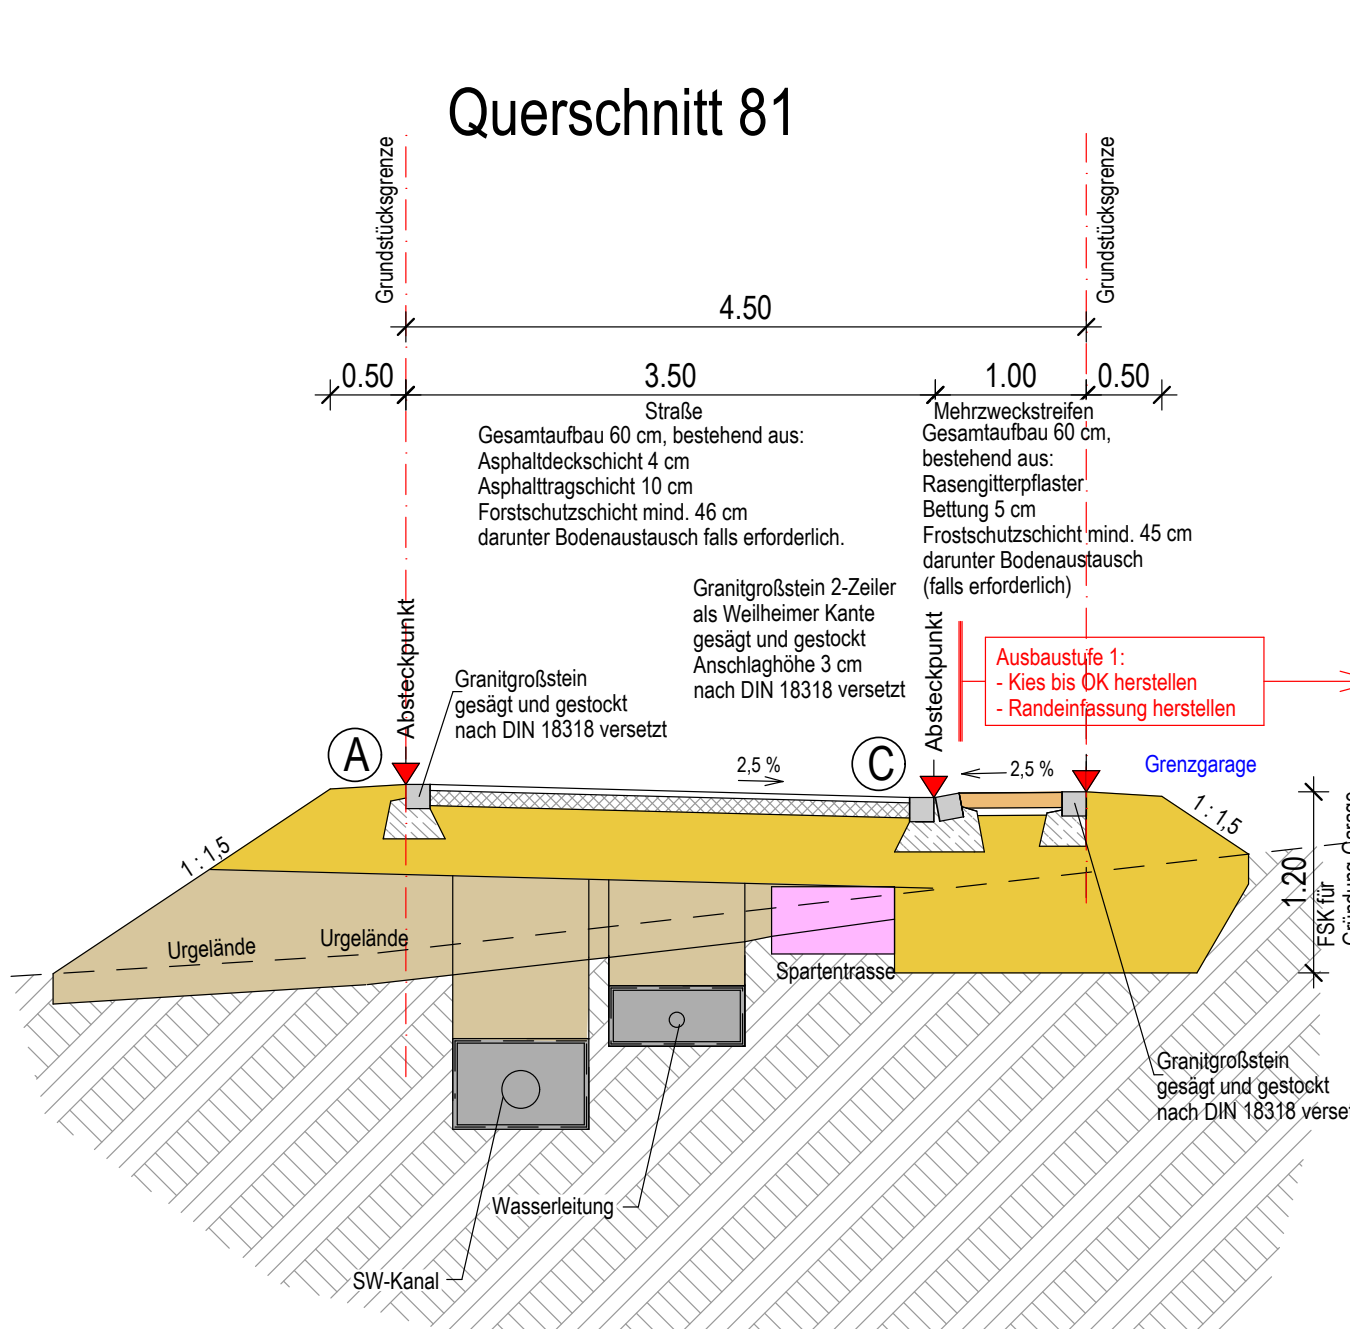



Querschnitt 101

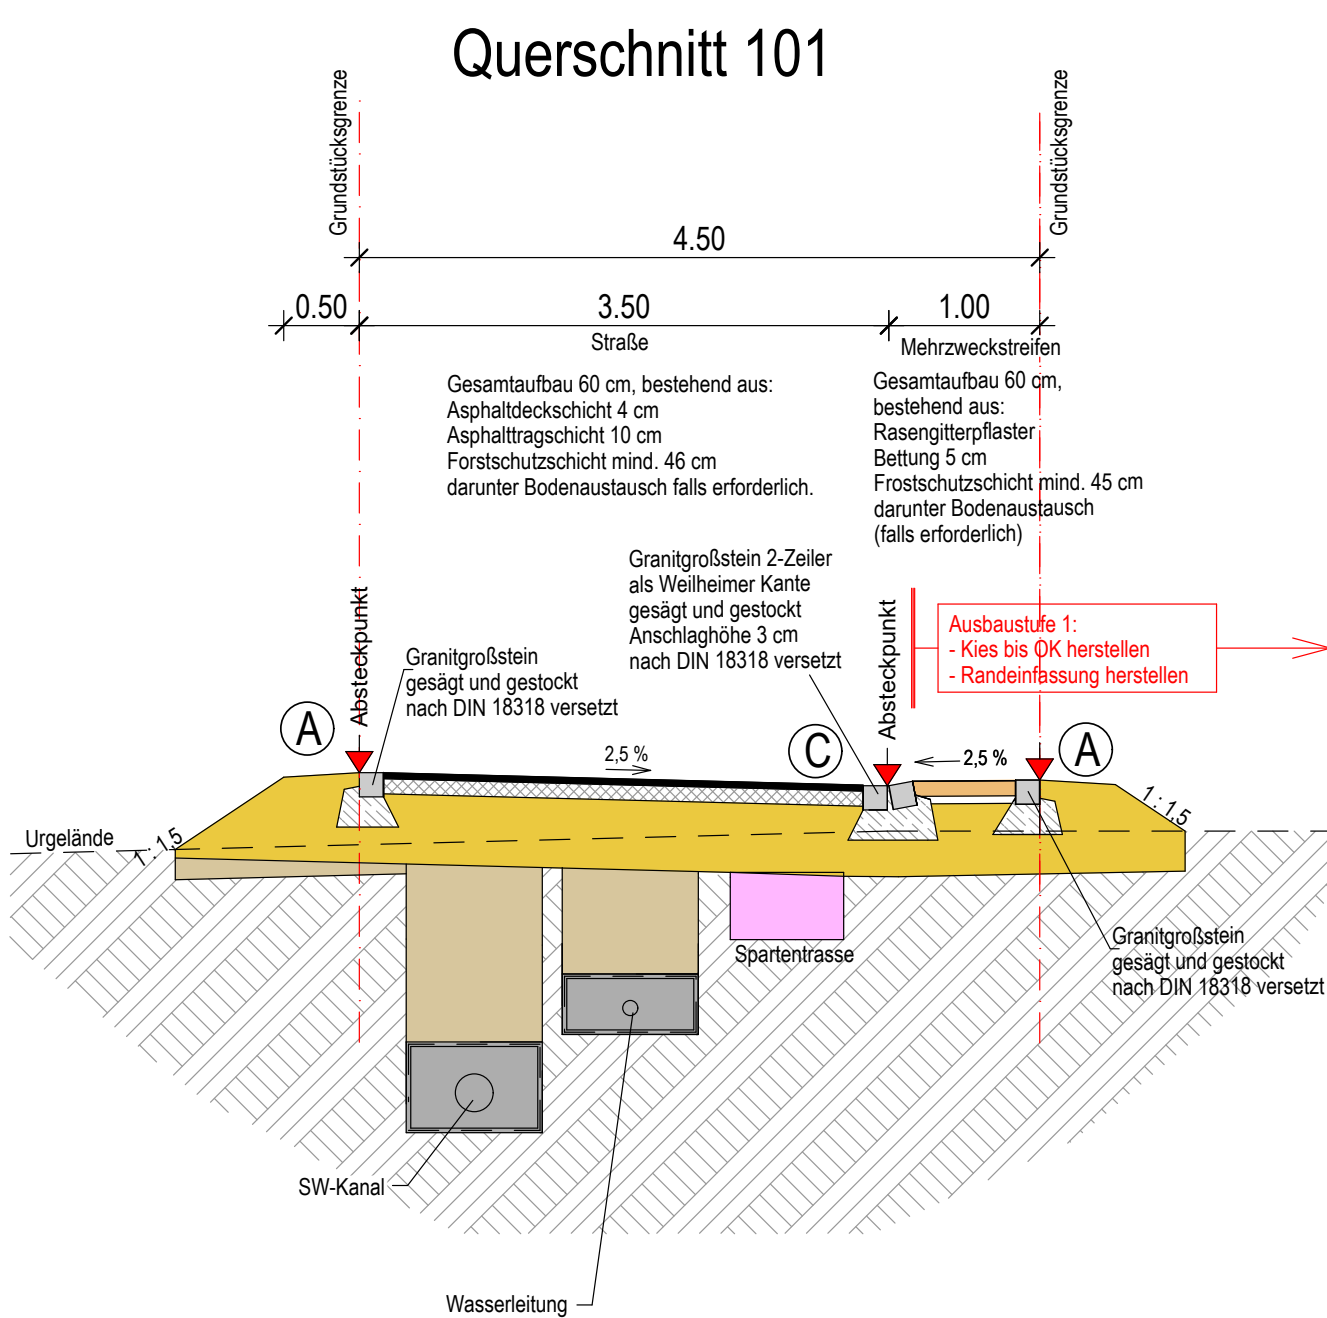


Querschnitt 111

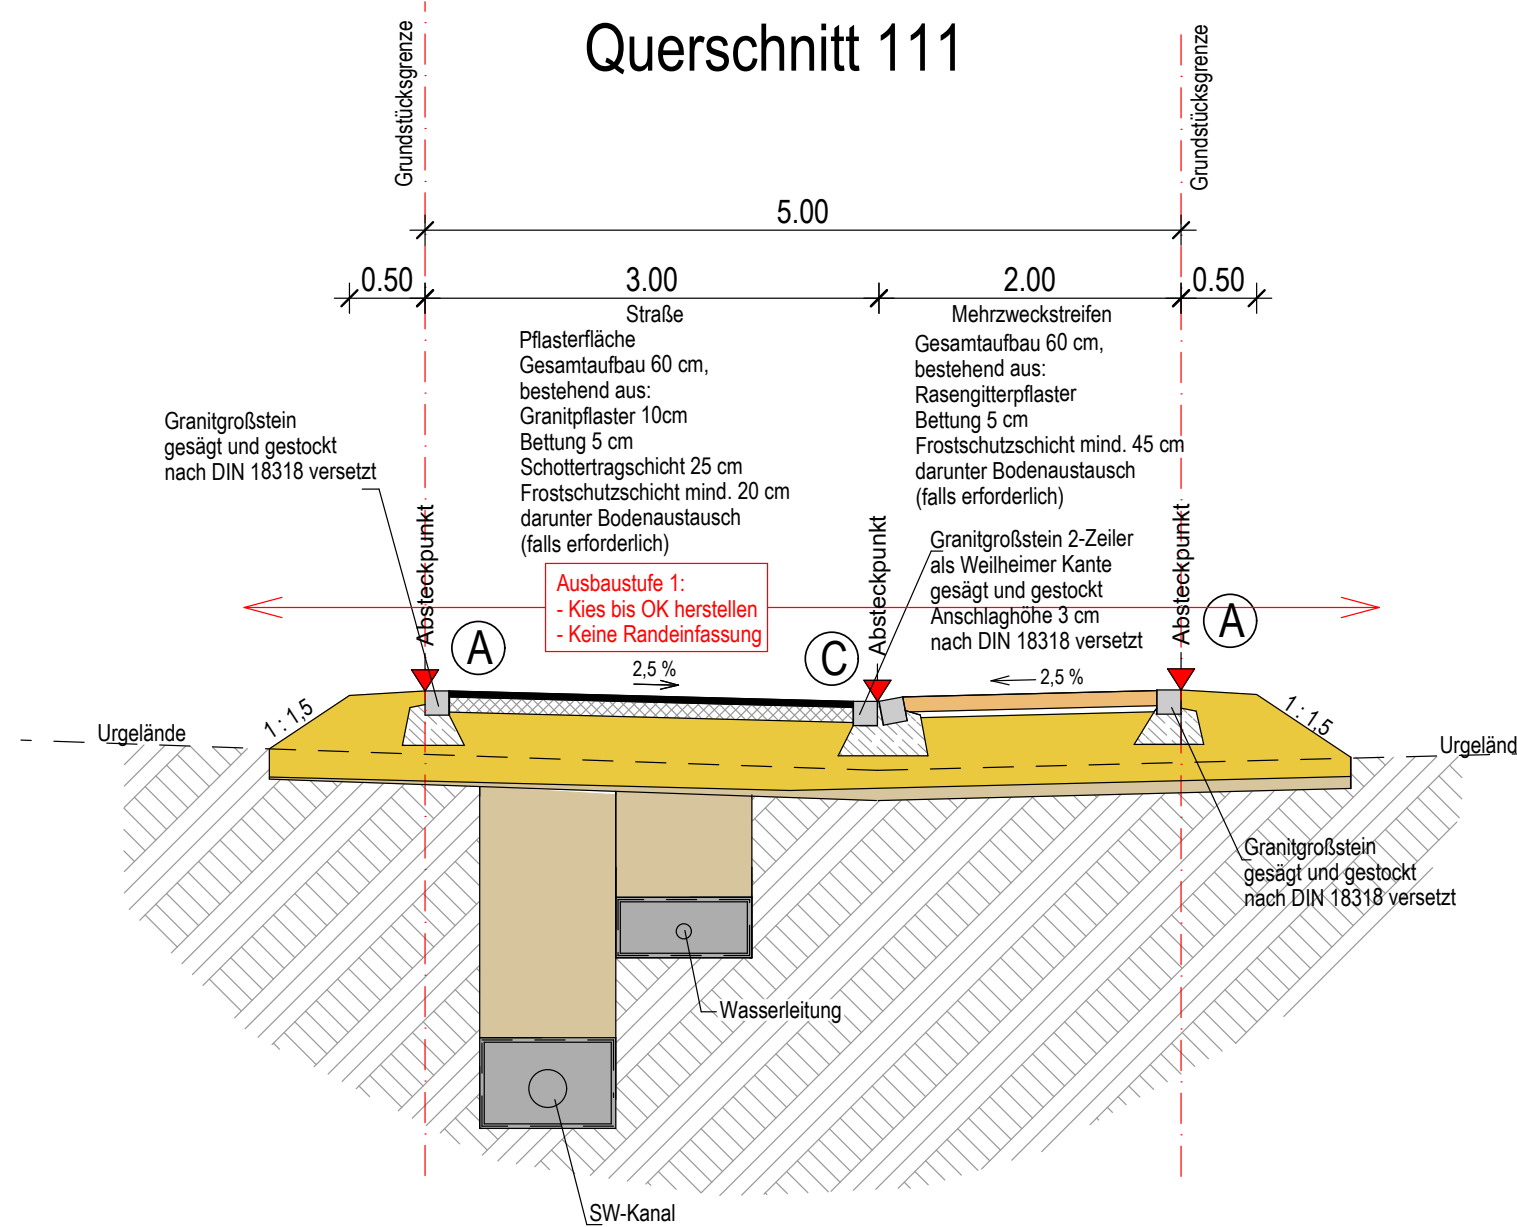

Querschnitt 121

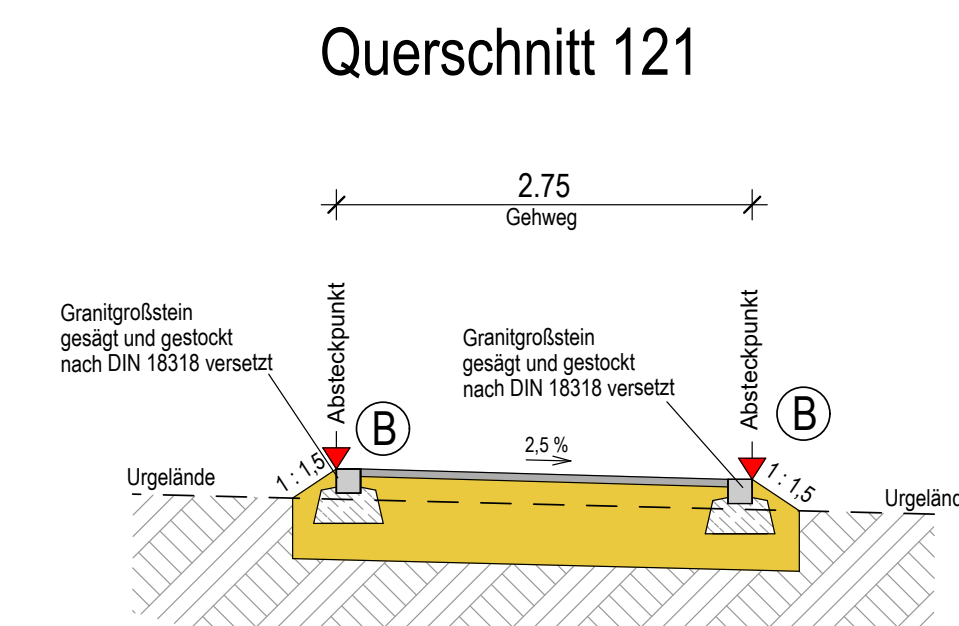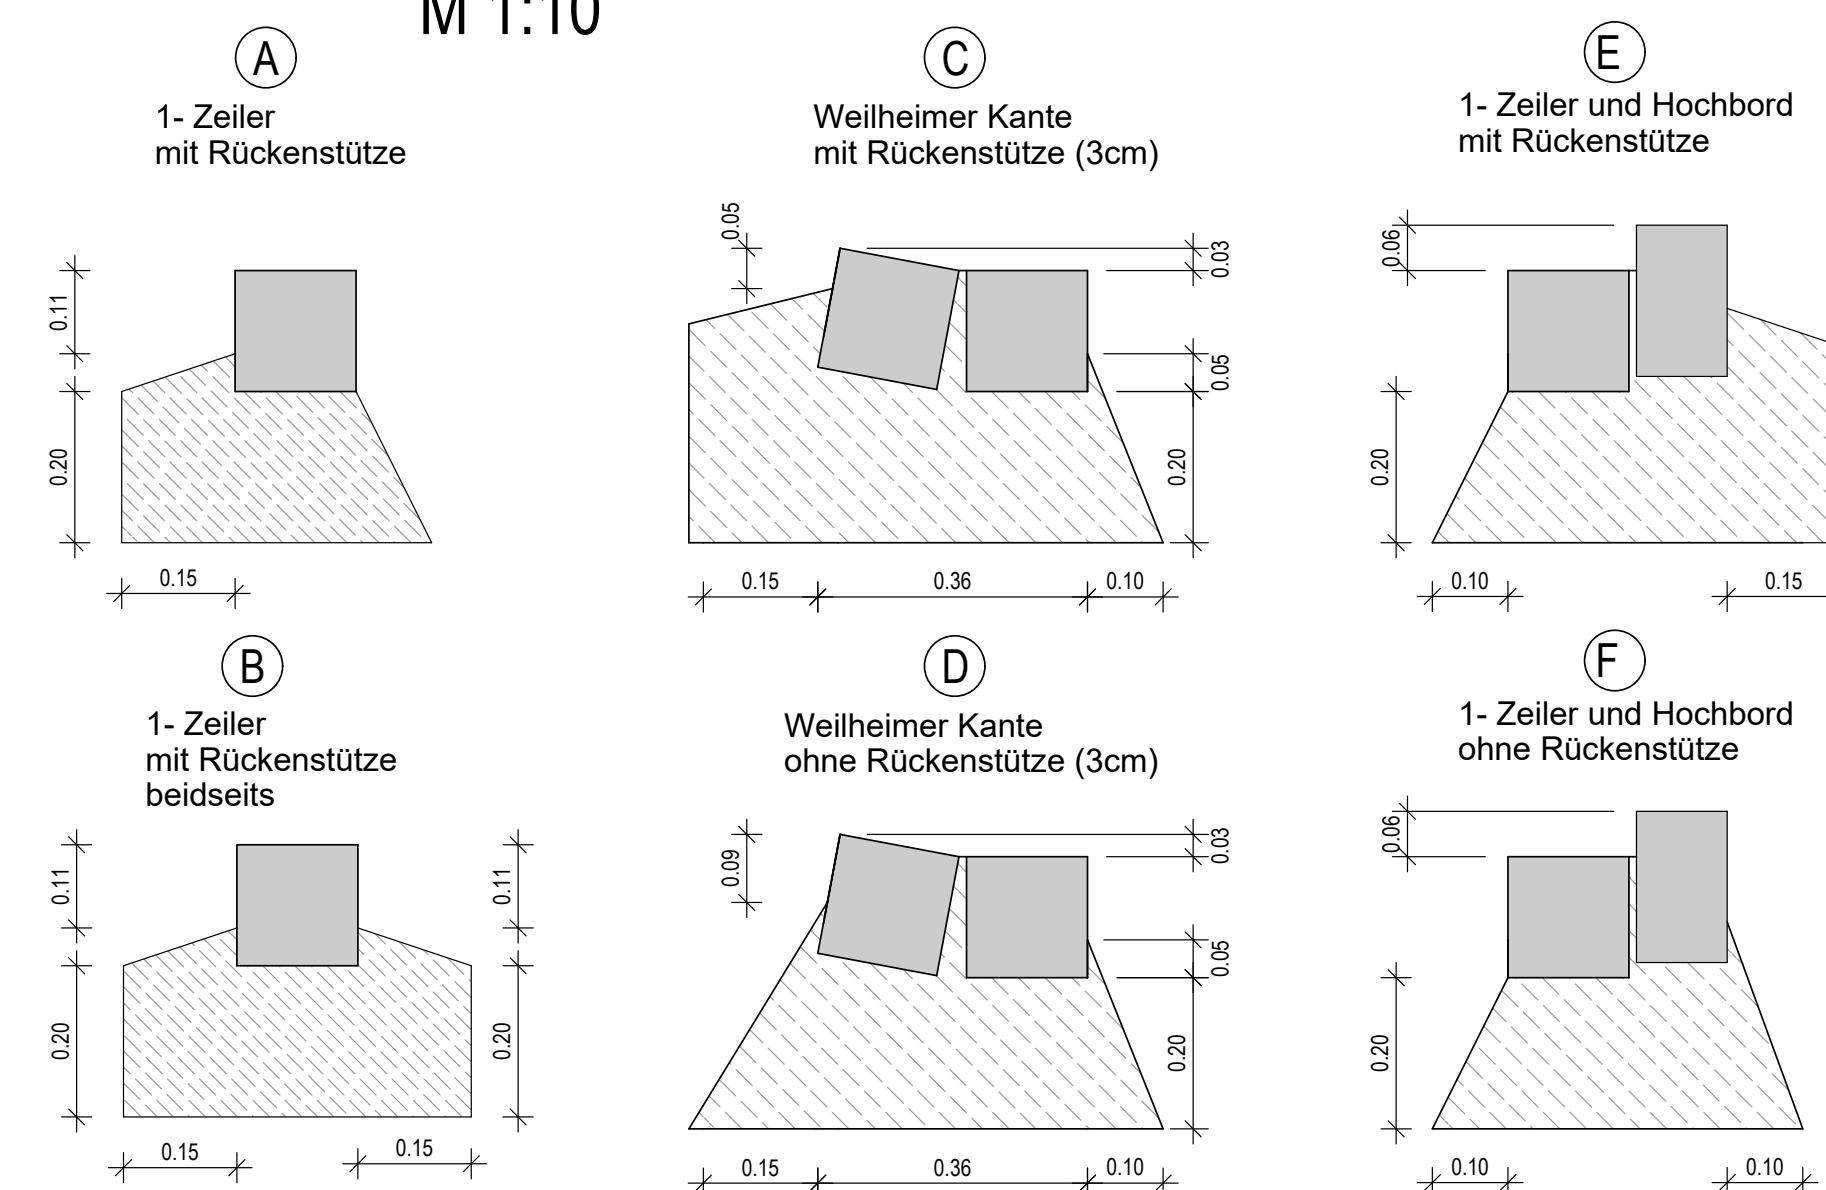Pflasterdetails
M 1:10

Übersicht Schnittführung

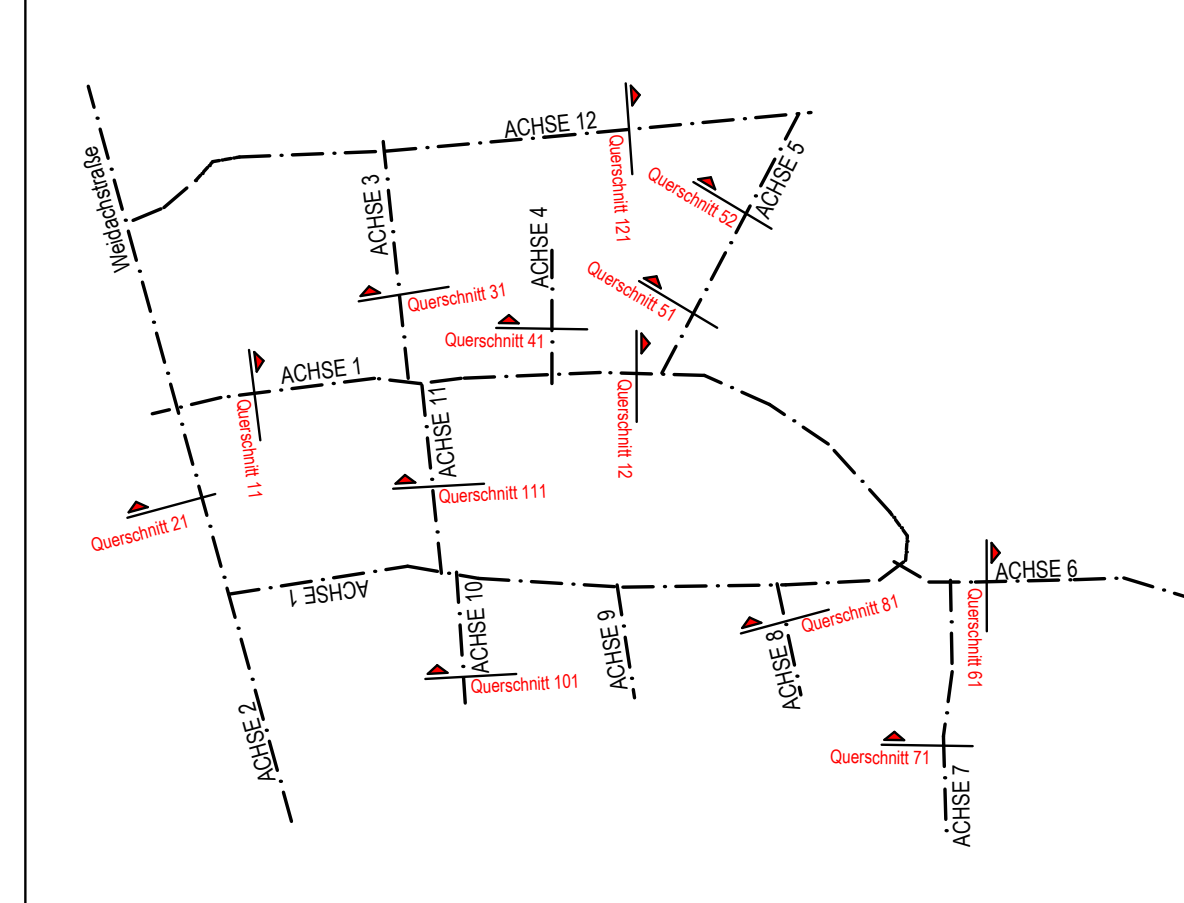

Änderungen		
8		
7		
6		
5		
4		
3		
2		
1		

Baugebiet Weidach Nordost, Füssen
Ausbaugeschnitte - Ausbaustufe 1

Auftraggeber:	- Ausführungsplanung -	
Stadt Füssen	vermessen	
Planfreigebe:	bearbeitet	Eberle, 10.12.2024
	Maßstab	1 : 50
	Plannummer	211219_L5_V2_21