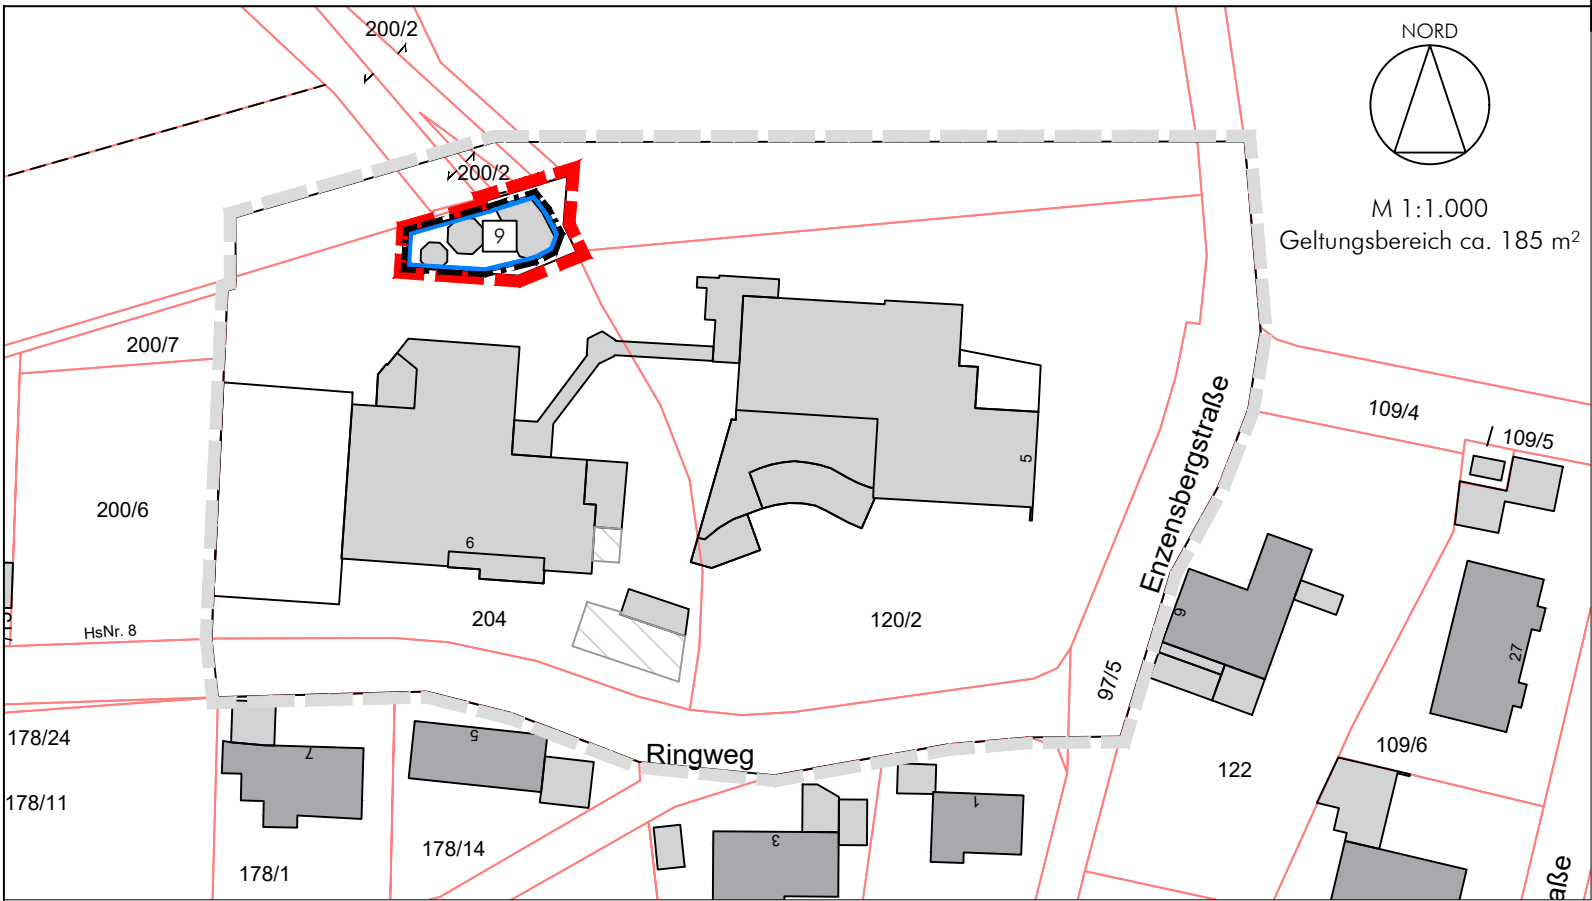




1. VERFAHRENSVERLAUF

1. Aufstellungsbeschluss mit Beratung des Entwurfs und Billigungsbeschluss für die Veröffentlichung am 10.09.2024.
2. Bekanntmachung der Veröffentlichung am 20.09.2024.
Veröffentlichung gemäß § 3 Abs. 2 BauGB in der Zeit vom 24.09.2024 bis zum 24.10.2024.
Beteiligung der Behörden und sonstiger Träger öffentlicher Belange nach § 4 Abs. 2 i.V.m. § 4a BauGB mit Schreiben vom 20.09.2024 und Termin zum 24.10.2024.
3. Abwägung und Satzungsbeschluss 03.12.2024.
4. Ausgefertigt

Stadt Füssen, den

Maximilian Eichstetter, Erster Bürgermeister

Siegel

5. Mit der ortsüblichen Bekanntmachung des Satzungsbeschlusses am ist der Bebauungsplan in Kraft getreten.
Die vorgenannten Verfahrensabläufe werden mit nachfolgender Unterschrift und Siegel bestätigt:

Stadt Füssen, den

Maximilian Eichstetter, Erster Bürgermeister

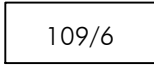
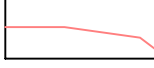
Siegel

2. PLANZEICHENERKLÄRUNG

2.1 Festsetzungen durch Planzeichen

-  Baugrenze
-  Grenze der zeichnerischen Änderung der zweiten Änderung (§ 9 Abs. 7 BauGB)
-  Grenze des räumlichen Geltungsbereichs der ersten und zweiten Änderung (§ 9 Abs. 7 BauGB)
-  neuer Gebäudeteil, Index 9

2.2 Hinweise und nachrichtliche Übernahmen

-  Vorhandene Gebäude
-  Vorhandene Flurstücksnummern
-  Vorhandene Flurstücksgrenzen

abtplan architektur & stadtplanung
Inh. Thomas Haag, M.A. Architekt | Stadtplaner

Hirschzeller Straße 8
87600 Kaufbeuren
fon: 08341.99727.0
fax: 08341.99727.20
mail: info@abtplan.de

i. d. F. vom 10.09.2024

Version vom 16.01.2025

Stadt Füssen
Landkreis Ostallgäu
Bebauungsplan
Hopfen am See Nr. 4 - Bebele nördlich der Ringstraße,
vorhabenbezogene zweite Änderung