


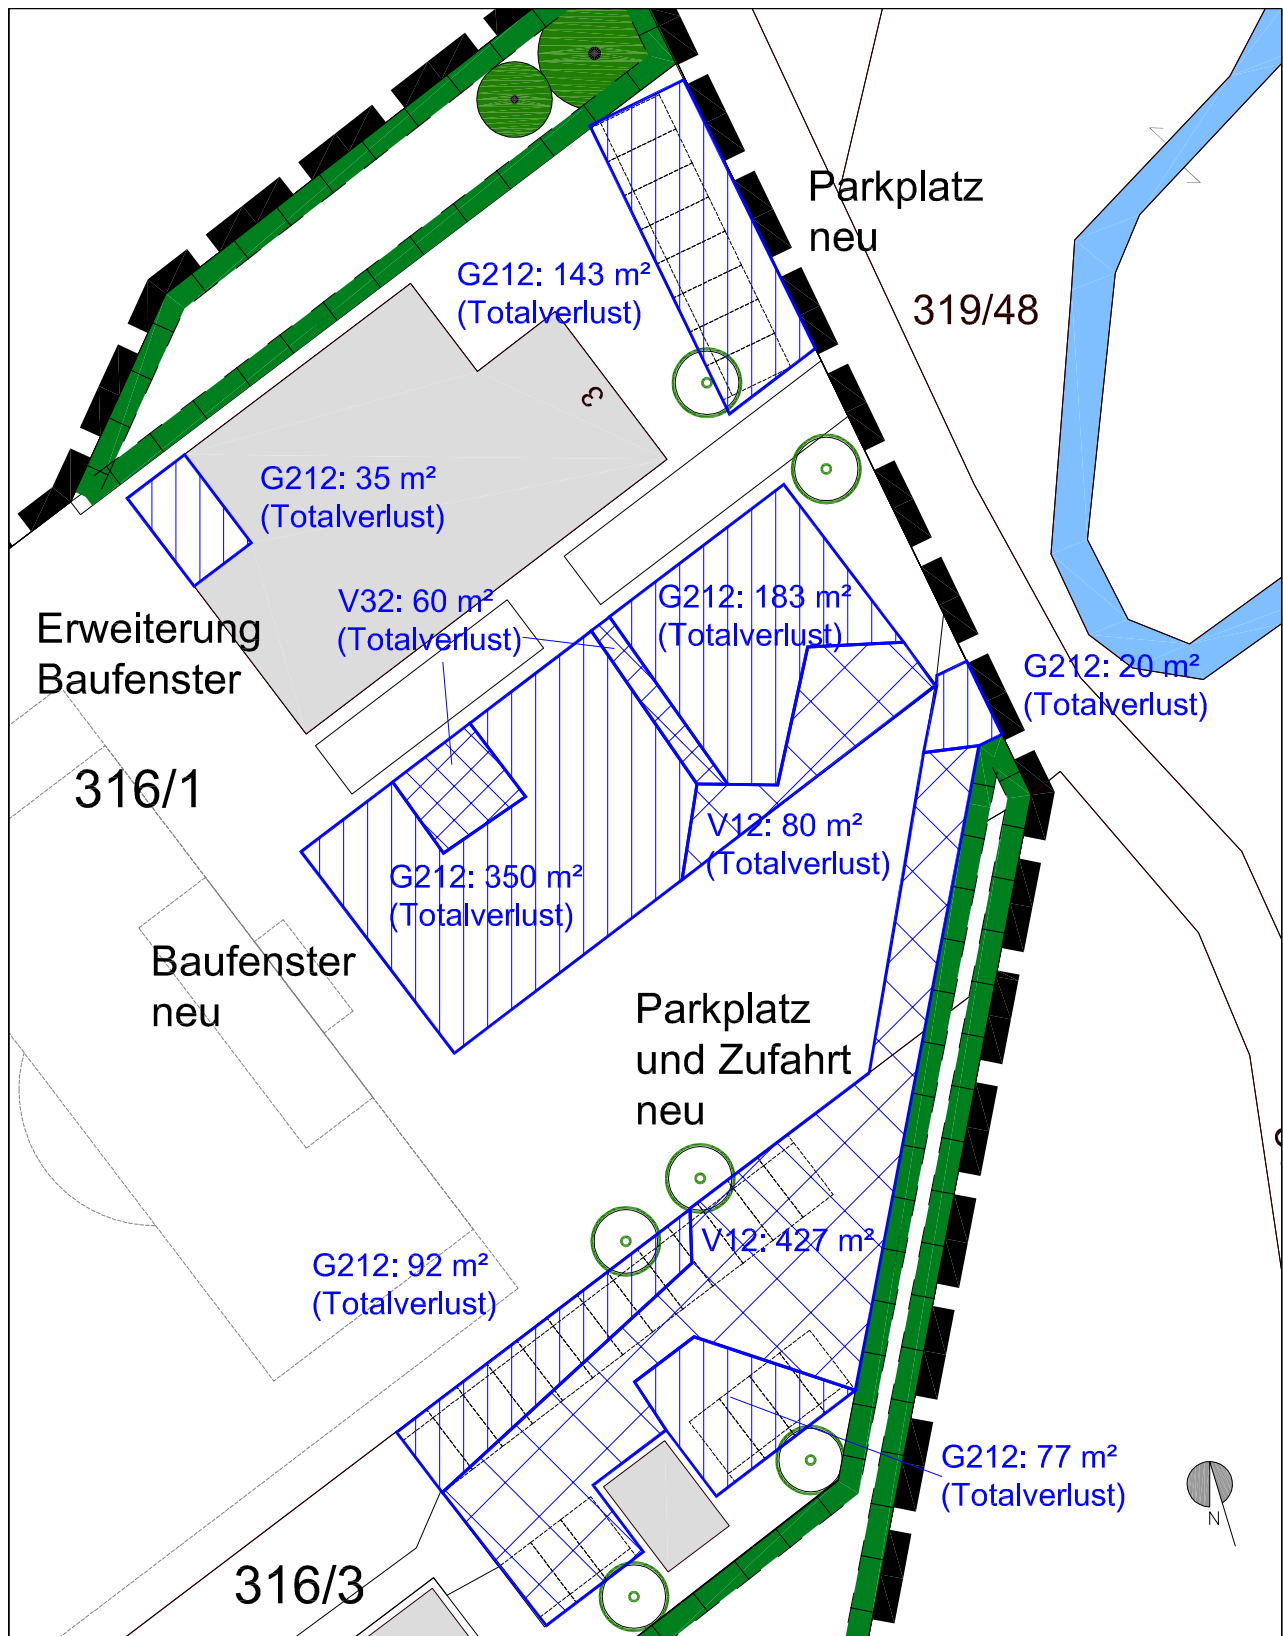

RÖSEL & TOCHTER
ARBEITSGEMEINSCHAFT FÜR
LANDSCHAFTSÖKOLOGIE UND
FORSTINGENIEURWESEN

BRUNNEN STR. 12
86511 SCHMIECHEN
TEL/ FAX 08206/ 466 18-55, -56
e-mail roesel-la@bayern-mail.de

Stadt Füssen
Bebauungsplan "Wörther Straße":
Kompensationsbedarf gem. Leifaden
Stand 27.11.25 - M 1:500