


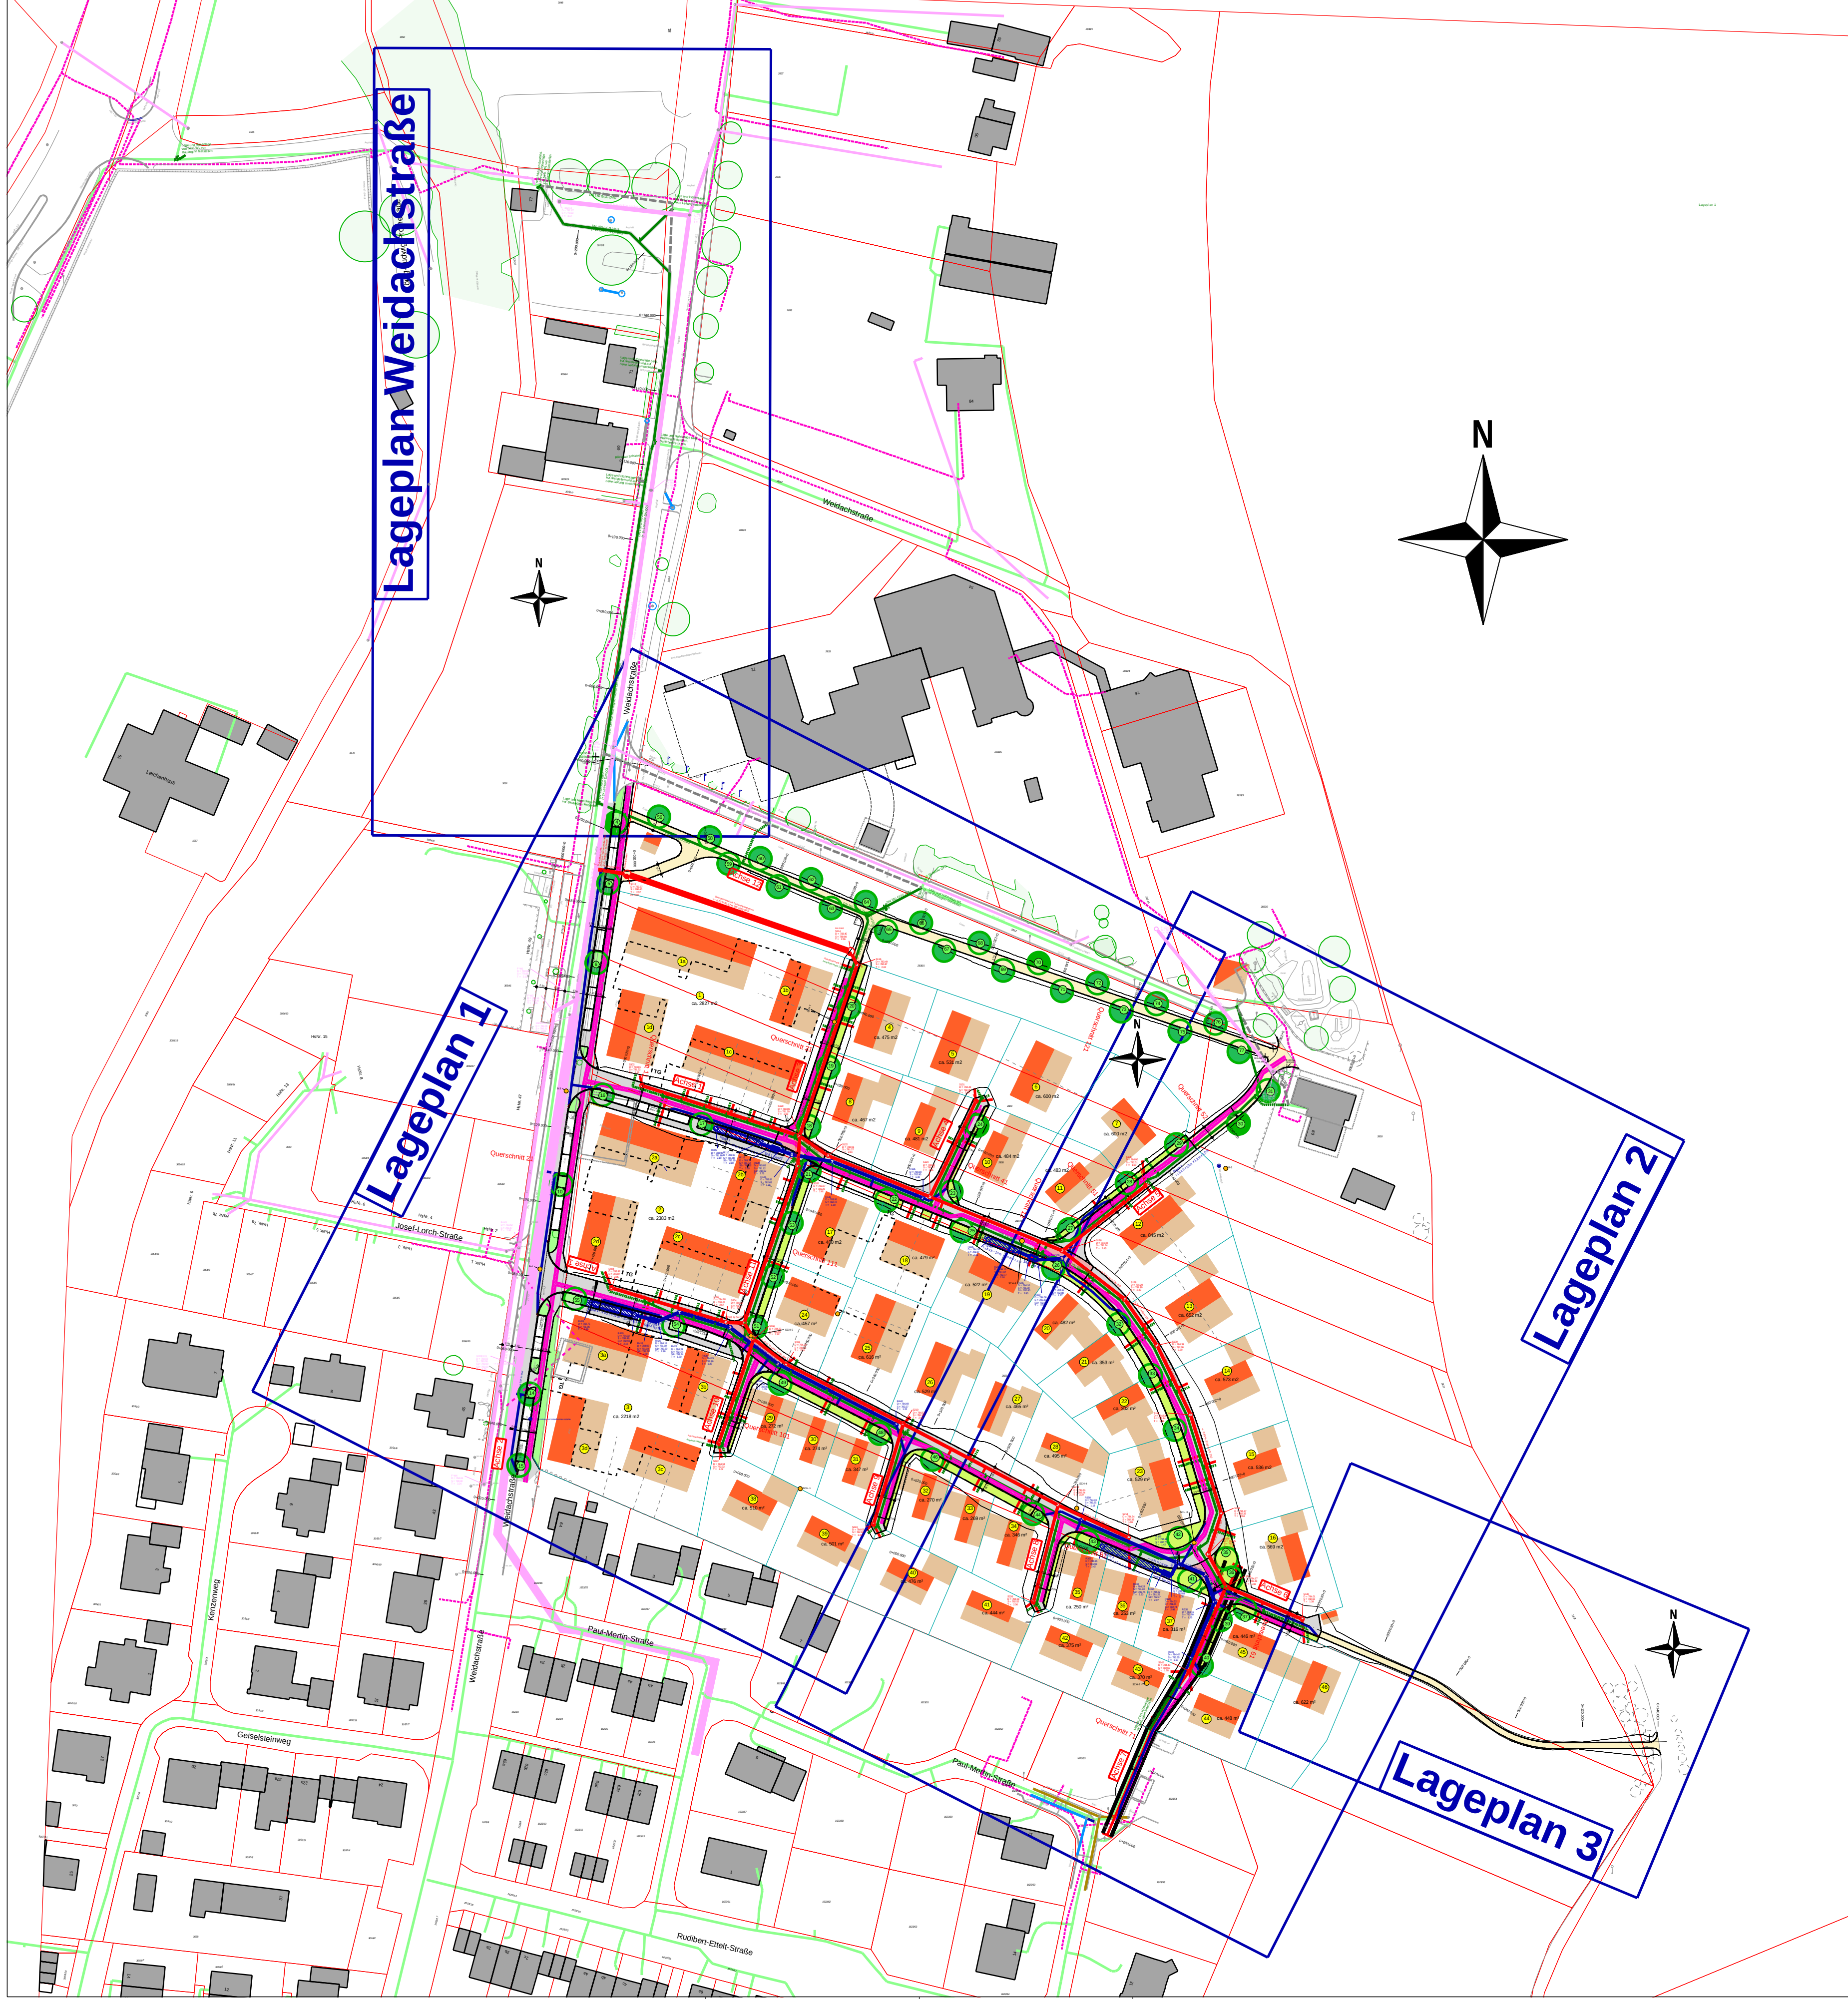

Änderungen:	

Baugebiet Weidach Nord-Ost, O75 in Füssen
Übersichtslageplan

Auftraggeber: Stadt Füssen	- Ausführungsplanung -	
	Koordinaten-Höhen-System	GK - DHHN2016
	bearbeitet	Eberle, 10.12.2024
	Maßstab	1 : 1000
Planfreigabe:	Plannummer	221219_L5_V1_01