


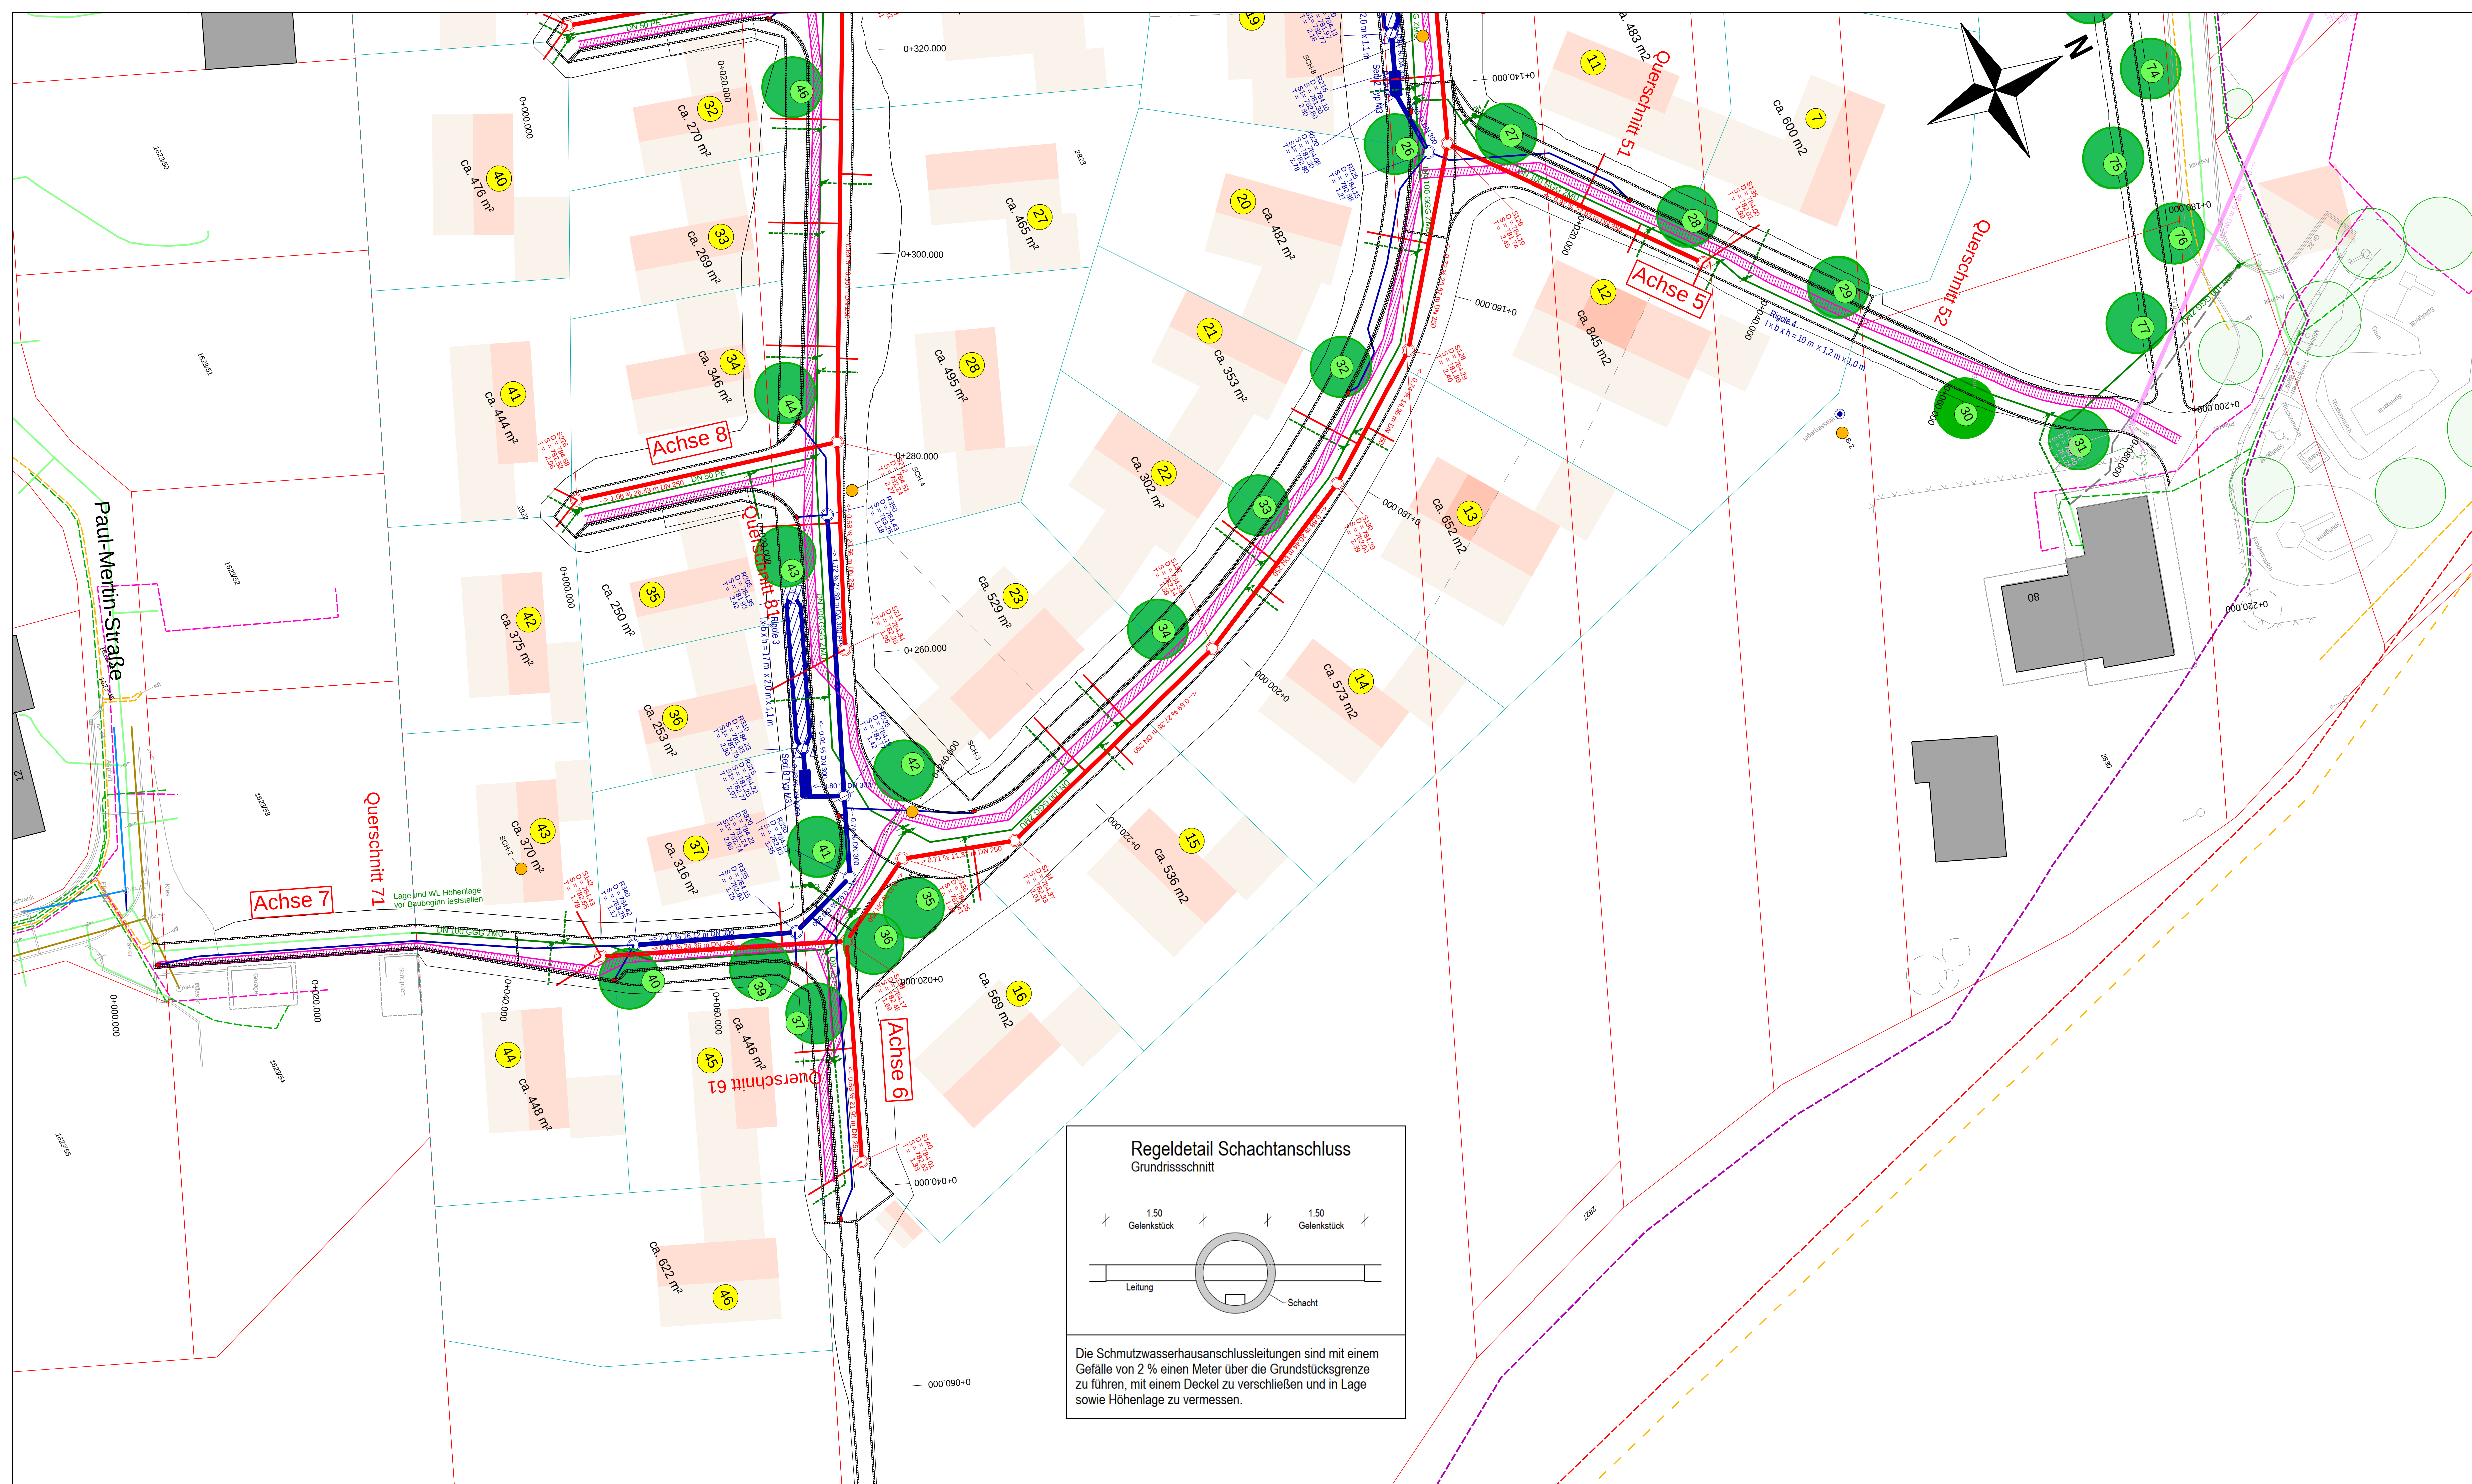

Die im Plan dargestellten Kabel- und Leitungsbestände sind nur nachrichtlich und dürfen nicht für Grabungsarbeiten verwendet werden. Die ausführende Baufirma muss für die Baumaßnahme bei der zuständigen Behörde, bzw. bei Spartenträger die Kabel- und Leitungsbestände selbst erfragen. Die entsprechenden Kabelschutzanforderungen der Spartenträger sind zwingend einzuhalten. Es wird hiermit ausdrücklich darauf hingewiesen, dass für die Richtigkeit und Vollständigkeit der dargestellten Bestände keine Gewähr übernommen wird! Sämtliche Angaben sind vor Ort zu überprüfen.

Legende

Kanalisation

- | | |
|---|------------------------------|
|  | Regenwasserkanal geplant |
|  | Regenwasserkanal vorhanden |
|  | Rigolenversickerung |
|  | Schmutzwasserkanal geplant |
|  | Schmutzwasserkanal vorhanden |
|  | Mischwasserkanal vorhanden |

Amtliche digitale Flurkarte

- | | |
|---|-----------------------------------|
| | amtliche Flurgrenze |
|  | amtliche Flurgrenze digitalisiert |
|  | amtlicher Grenzpunkt |
|  | Gebäude |
| 127/17 | Flurnummer |

Wasserversorgung

- | | |
|---|--|
|  | bestehende Wasserleitung |
|  | geplante Wasserleitung |
|  | geplante Wasserleitung (Hausanschluss) |
|  | Wasserleitung wird stillgelegt |
|  | Wasserschieber geplant |
|  | Hausanschlusssschieber geplant |
|  | Oberflurhydrant geplant |

weitere Sparten

- | | |
|---|--|
|  | Spartenstrasse, frei für weitere Sparten |
|  | bestehendes Niederspannungskabel |
|  | bestehendes Mittelspannungskabel |
|  | bestehendes Hochspannungskabel |
| | bestehendes Beleuchtungskabel |
|  | bestehendes Stromkabel Freileitung |
|  | bestehendes Telekommkabel |
|  | bestehende Gasleitung |



Änderungen:

Baugebiet Weidach Nord-Ost, O75 in Füssen
Lageplan 2 - Kanal und Wasserleitung

Auftraggeber: Stadt Füssen Planfreigabe:	- Ausführungsplanung -	
	Koordinaten-Höhenraster	GK - DHHN2016
	bearbeitet	Eberle, 10.12.2024
	Maßstab	1 : 250
	Plannummer	221219 L5 V1 03