


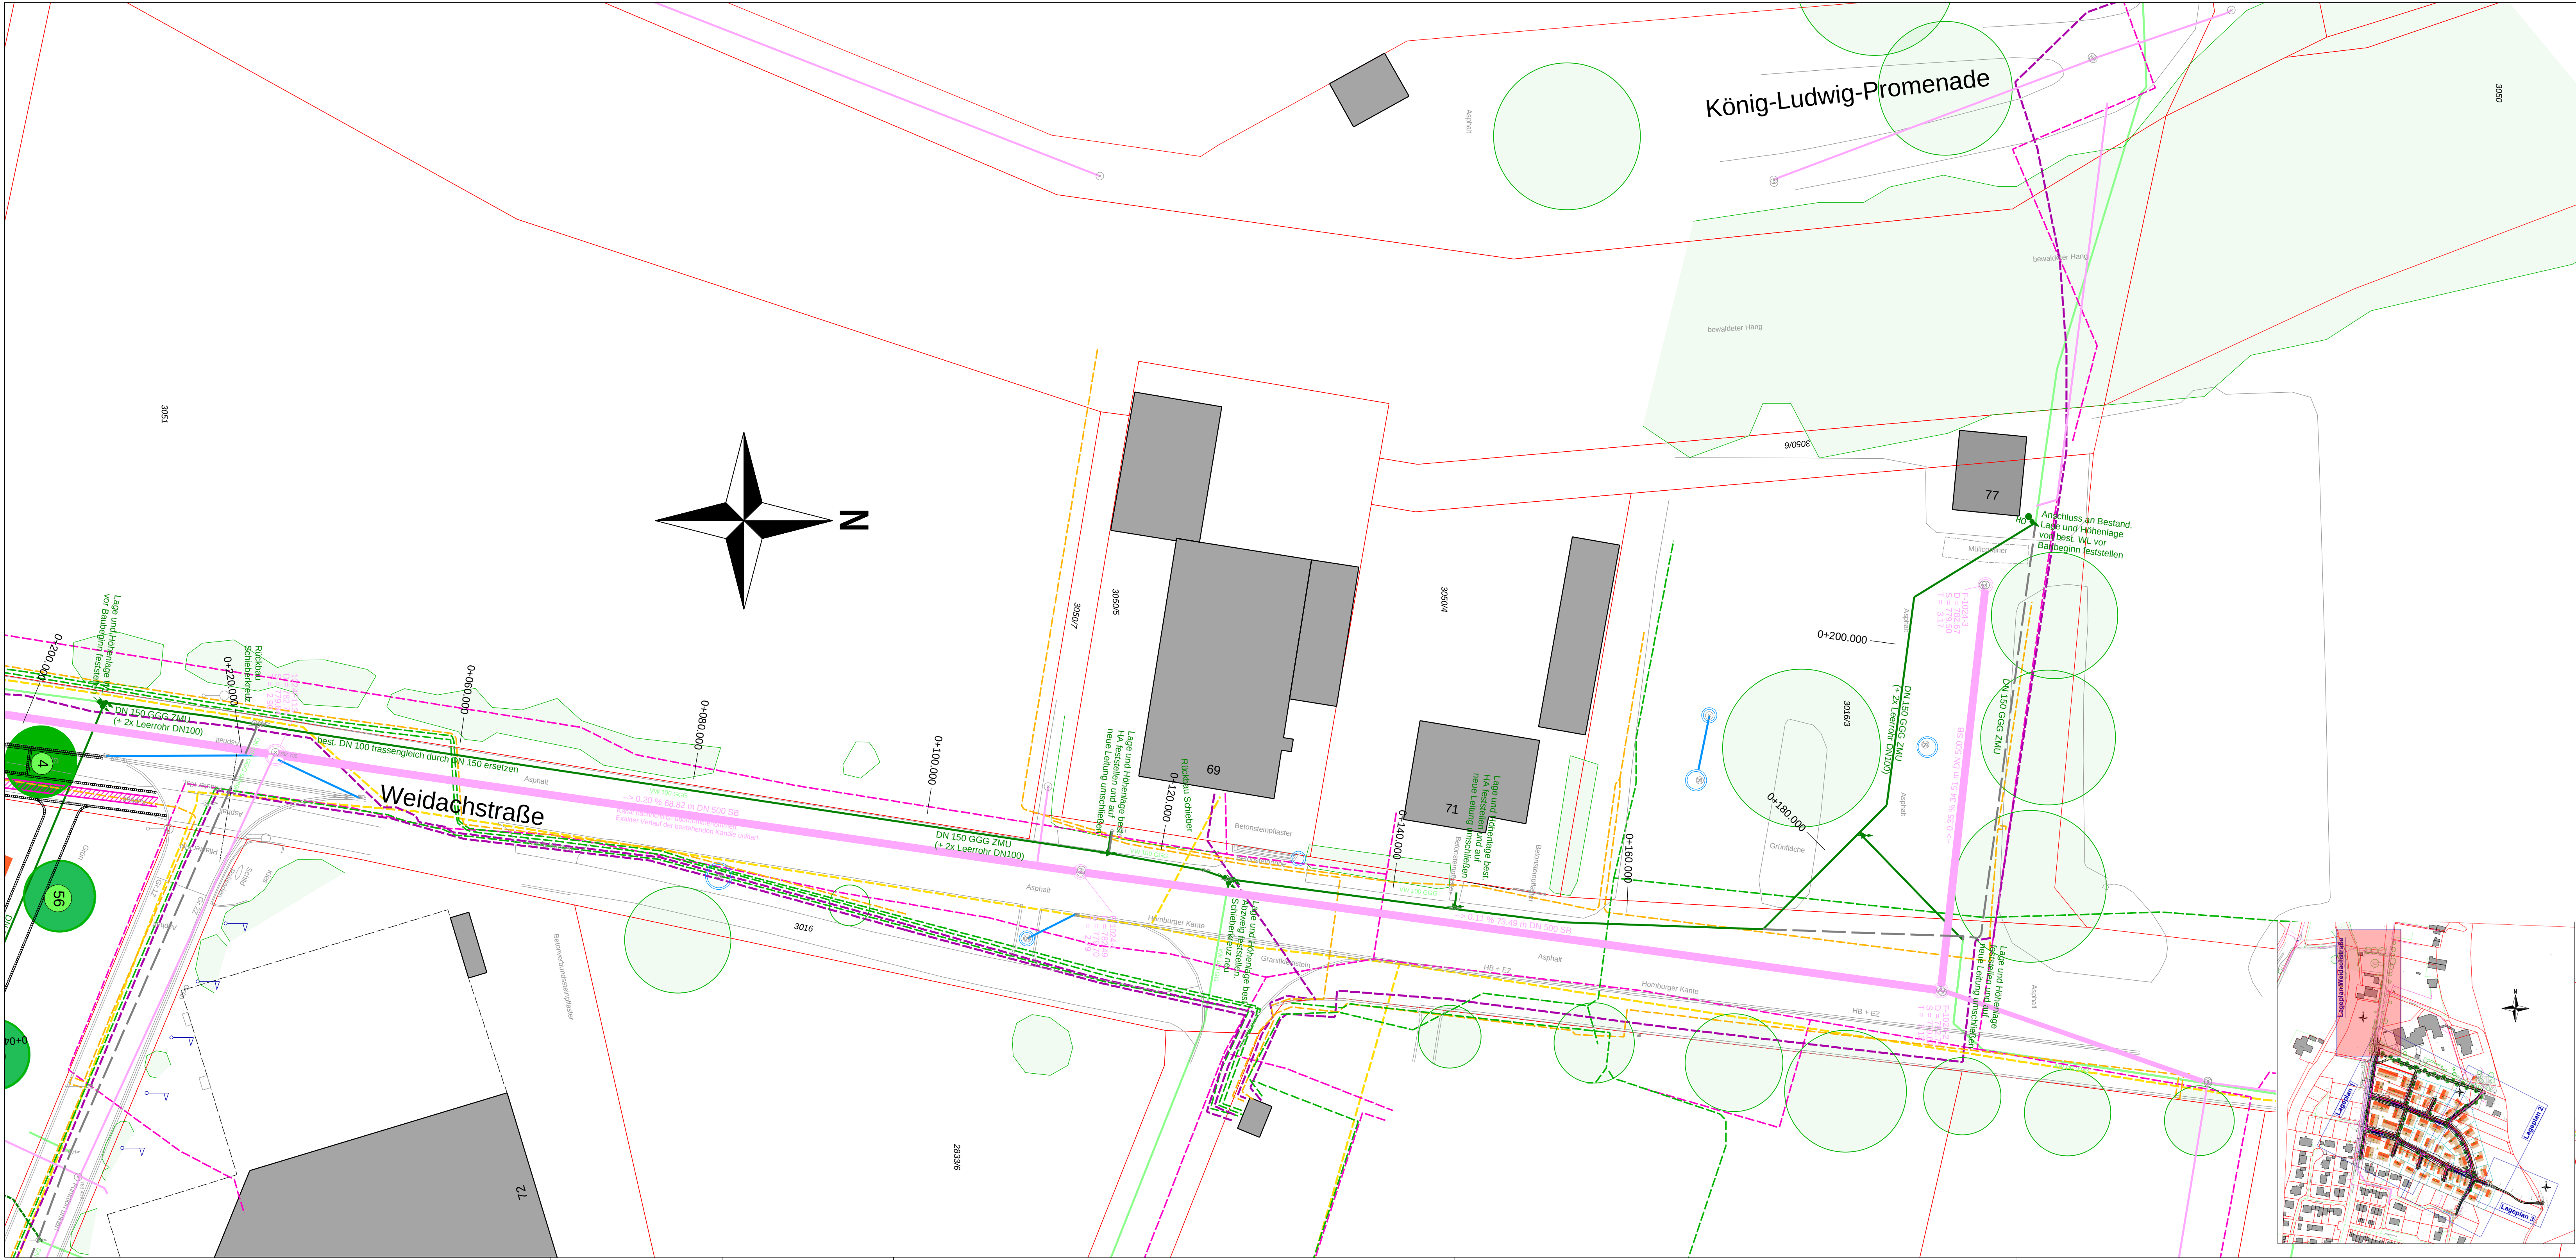

Legende

Kanalisation

- Regenwasserkanal geplant
- Regenwasserkanal vorhanden
- Rigolenversickerung
- Schmutzwasserkanal geplant
- Schmutzwasserkanal vorhanden
- Mischwasserkanal vorhanden

Wasserversorgung

- bestehende Wasserleitung
- geplante Wasserleitung
- geplante Wasserleitung (Hausanschluss)
- Wasserleitung wird stillgelegt
- Wasserschieber geplant
- Hausanschlussschieber geplant
- Oberflurhydrant geplant
- Be- und Entlüftung geplant

weitere Sparten

- Spartentrasse, frei für weitere Sparten
- bestehendes Niederspannungskabel
- bestehendes Mittelspannungskabel
- bestehendes Hochspannungskabel
- bestehendes Beleuchtungskabel
- bestehendes Stromkabel Freileitung
- bestehendes Telekommunikationskabel
- bestehende Gasleitung

Antliche digitale Flurkarte

- amtliche Flurgrenze
- amtliche Flurgrenze digitalisiert
- amtlicher Grenzpunkt
- Gebäude
- Flurnummer
- Bestandsvermessung (grau)
- bestehender Zaun
- Mauer
- Schacht
- Mast Strom
- Telefonmast
- Bewuchsrand / Baumkronenrand

Die im Plan dargestellten Kabel- und Leitungsbestände sind nur nachrichtlich und dürfen nicht für Grabungsarbeiten verwendet werden. Die ausführende Baufirma muss für die Baumaßnahme bei der zuständigen Behörde, bzw. beim Spartenträger die Kabel- und Leitungsbestände selbst erfragen. Die entsprechende Kabelschutzanweisungen der Spartenträger sind zwingend einzuhalten. Es wird hiermit ausdrücklich darauf hingewiesen, dass für die Richtigkeit und Vollständigkeit der dargestellten Bestände keine Gewähr übernommen wird! Sämtliche Angaben sind vor Ort zu überprüfen.

Änderungen:

Baugebiet Weidach Nord-Ost, O75 in Füssen
Lageplan - Wasserleitung Weidachstraße

Auftraggeber:	- Ausführungsplanung -	
Stadt Füssen	Koordinaten-Höhen-system	GK - DHHN2016
Planfreigabe:	bearbeitet	Eberle, 10.12.2024
	Maßstab	1 : 250
	Plannummer	221219_L5_V1_04