
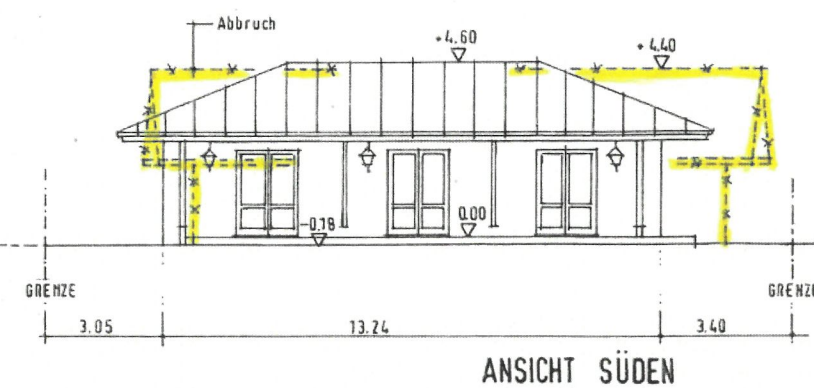
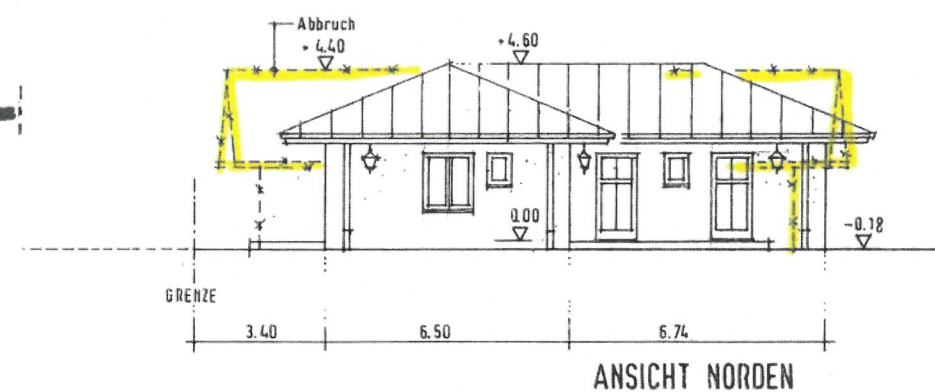
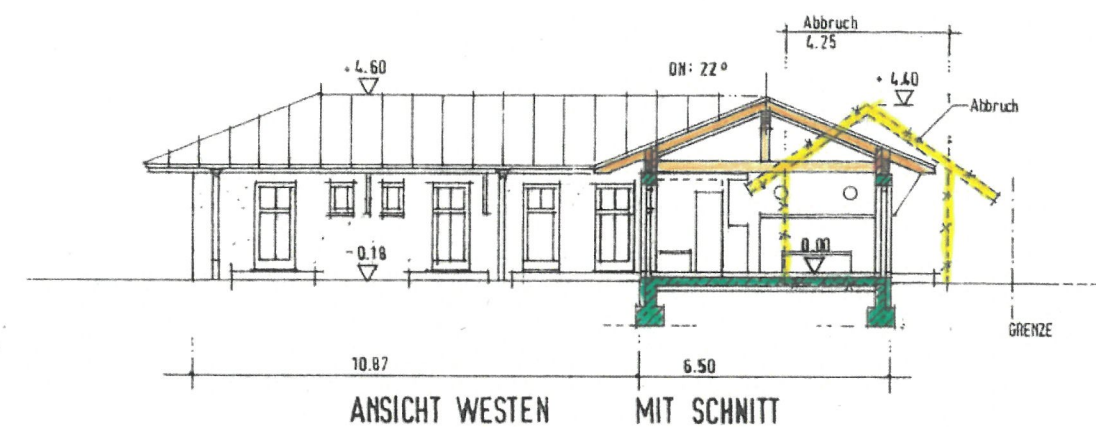
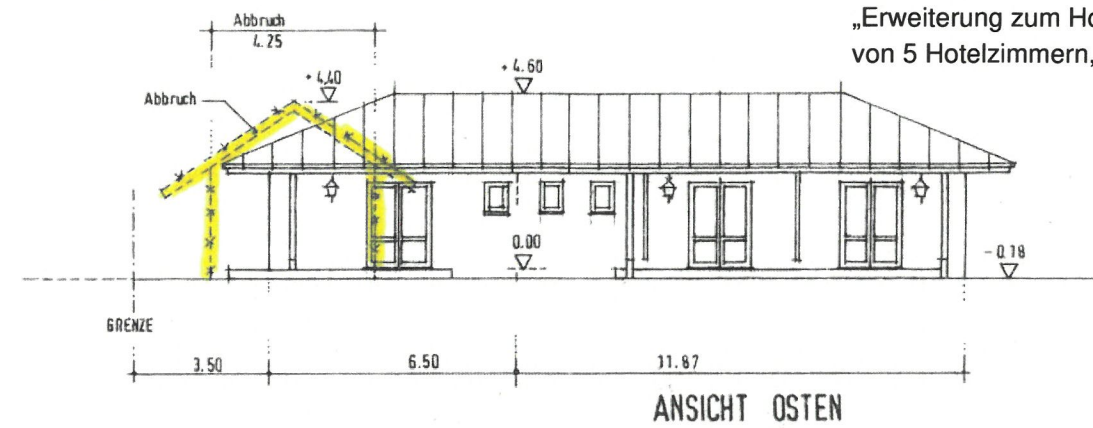


16.10.2023

Vorhaben- und Erschließungsplan

„Erweiterung zum Hotel Fantasia durch Neubau von 5 Hotelzimmern, Check-In-Gebäude und Bike-Garage“

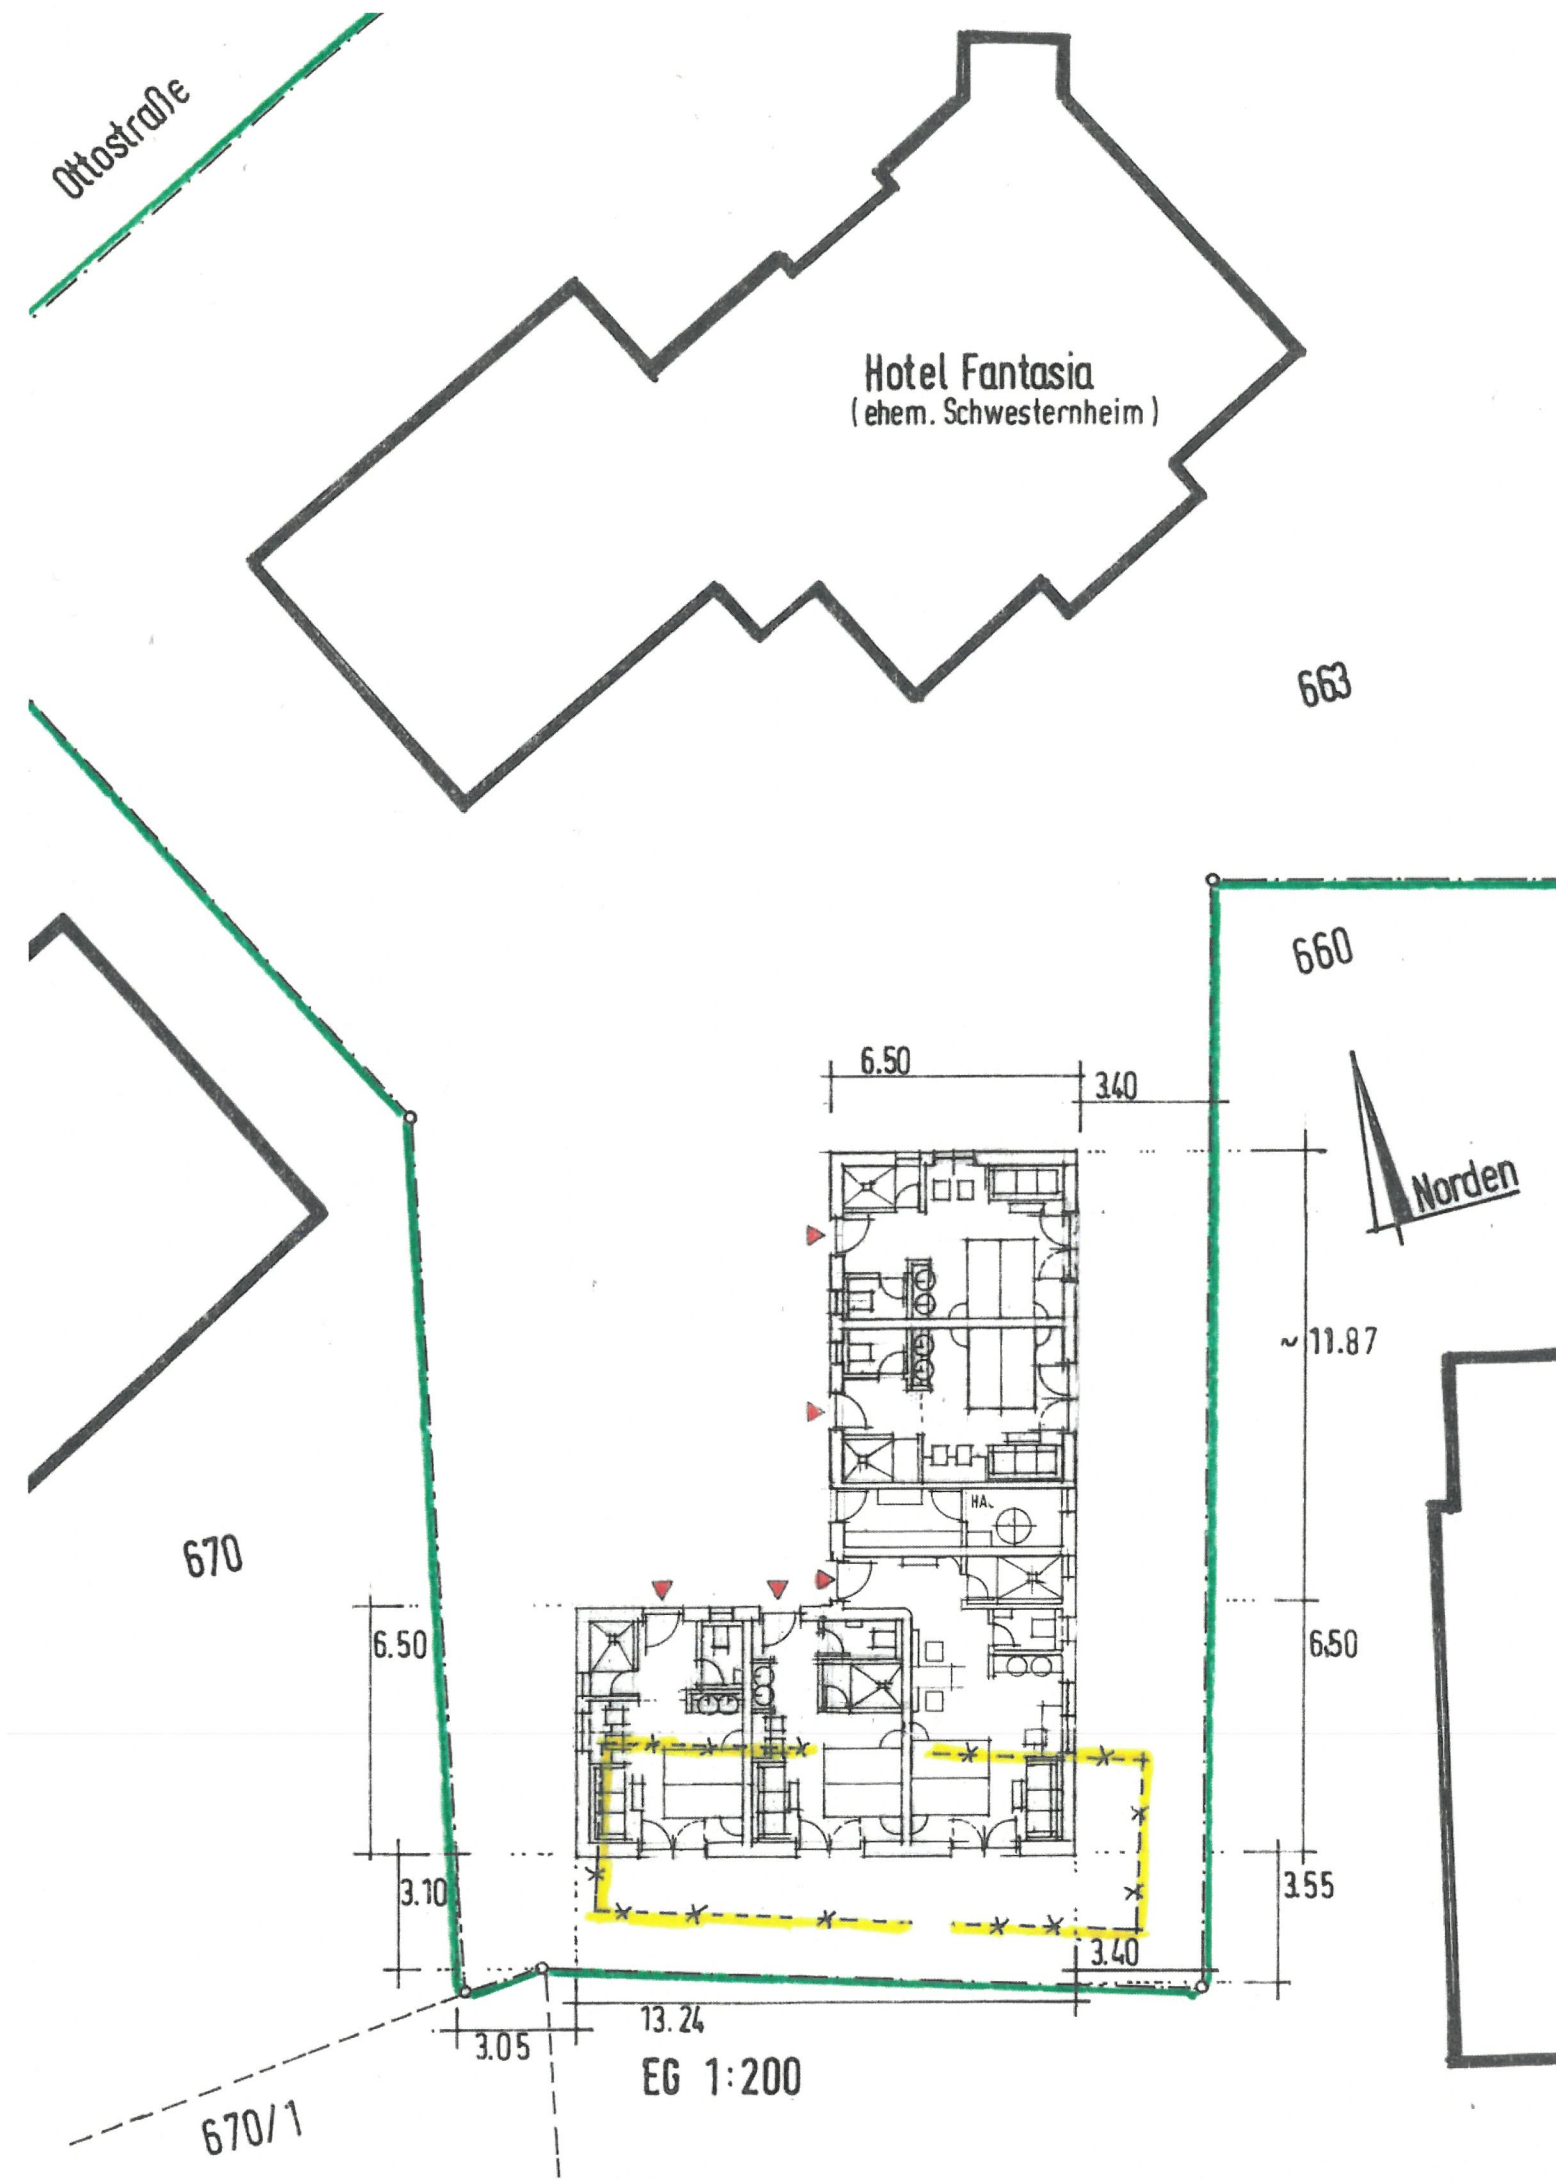

Neubau von 5 – Hotelzimmer als Erweiterung zum Hotel – Fantasia

Erdgeschoss, Ansichten u. Schnitt 1 : 200

Eigentümer :
 Bauherr : Fantasia-Hotel GmbH. Hanauer Bonifatius
 Ottostraße 1, 87629 Füssen

Bauort : Ottostraße 1, 87629 Füssen
 Fl. Nr. 663, Gemkg.Füssen

Direkte Nachbarn :

Fl.Nr. 670

Fl.Nr. 660

Planfertiger: Terrey und Partner, Schrundenweg 2,
 87629 Füssen, Tel. 0178 - 85 66 909
 e-mail : terreyundpartner@t-online.de

Plan Nr. 201

16.10.2023

Neubau von 5 – Hotelzimmer als Erweiterung zum Hotel – Fantasia und Neubau Hotel “ Check-In“

Eigentümer: [REDACTED]

Bauherr: Fantasia-Hotel GmbH, Hanauer Bonifatius
Ottosstraße 1, 87629 Füssen

Direkte Nachbarn :

Fl.Nr. 670

Fl.Nr. 660

Plan Nr. 250.03 20.10.2025

GESAMT 14 STELLPLÄTZE

OTTOSTRASSE

Vorhaben- und Erschließungsplan


„Erweiterung zum Hotel Fantasia durch Neubau
von 5 Hotelzimmern, Check-In-Gebäude und Bike-Garage“



WESTEN




SÜDEN

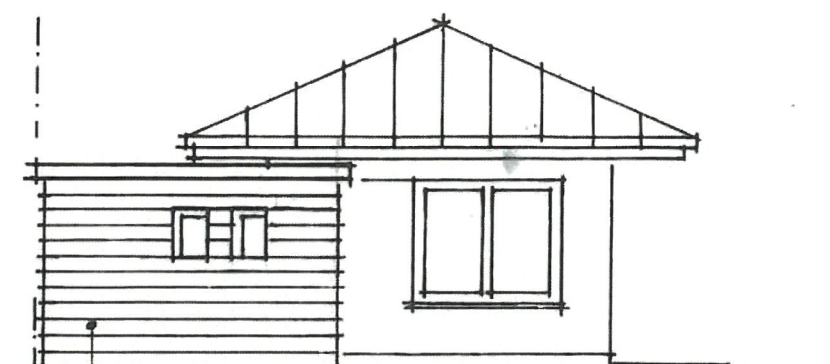


HOLZVERKLEID.
ROTBRAUN

NORDEN

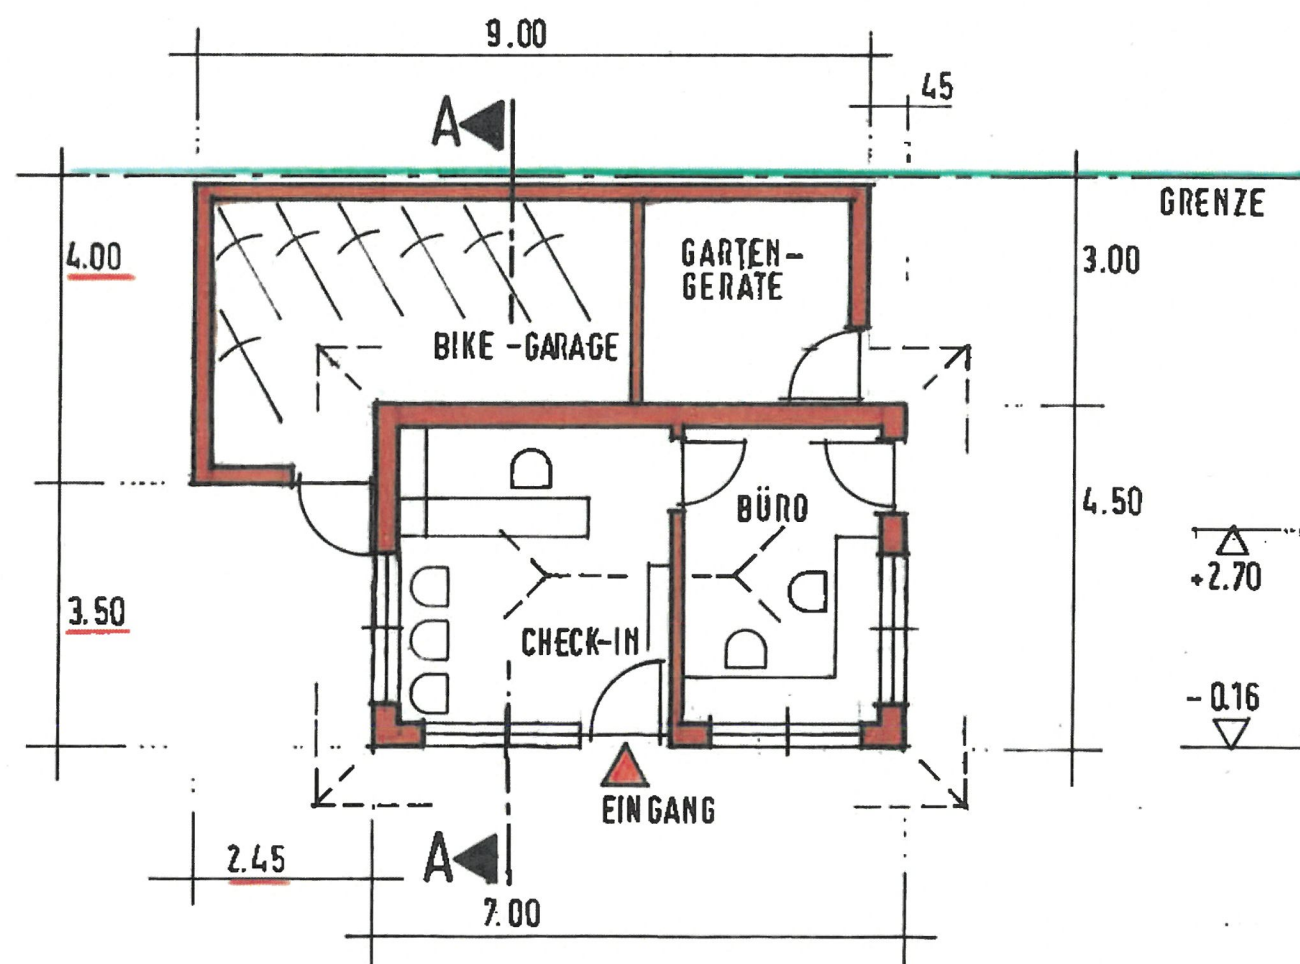

GRUNDRISS 1:100

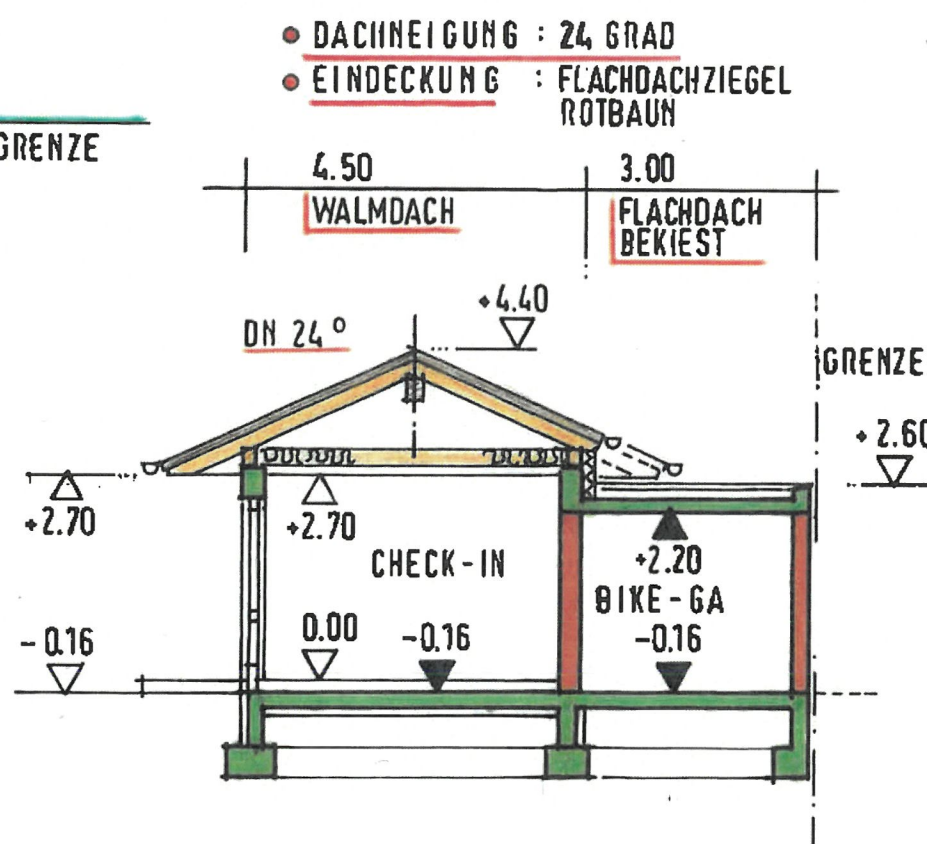

SCHNITT A-A

**Neubau - "Check-In" mit Bike Garage
für das Hotel - Fantasia, Ottostr. 1 in Füssen**

Grundriss, Schnitt u. Ansichten 1:100

Eigentümer: [REDACTED]

Bauherr: Fantasia-Hotel GmbH, Hanauer Bonifatius
Ottostraße 1, 87629 Füssen

Bauort: Ottostraße 1, 87629 Füssen
Fl. Nr. 663, Gemkg.Füssen

Planfertiger: Terrey und Partner, Schründenweg 2,
87629 Füssen, Tel. 0178 - 85 66 909
e-mail: terreyundpartner@t-online.de

Plan Nr. 102

28.10.2025

