


TEKTUR BEBAUUNGSPLAN WEISSENSEE - VORDEREGG

MASSTAB 1:1000

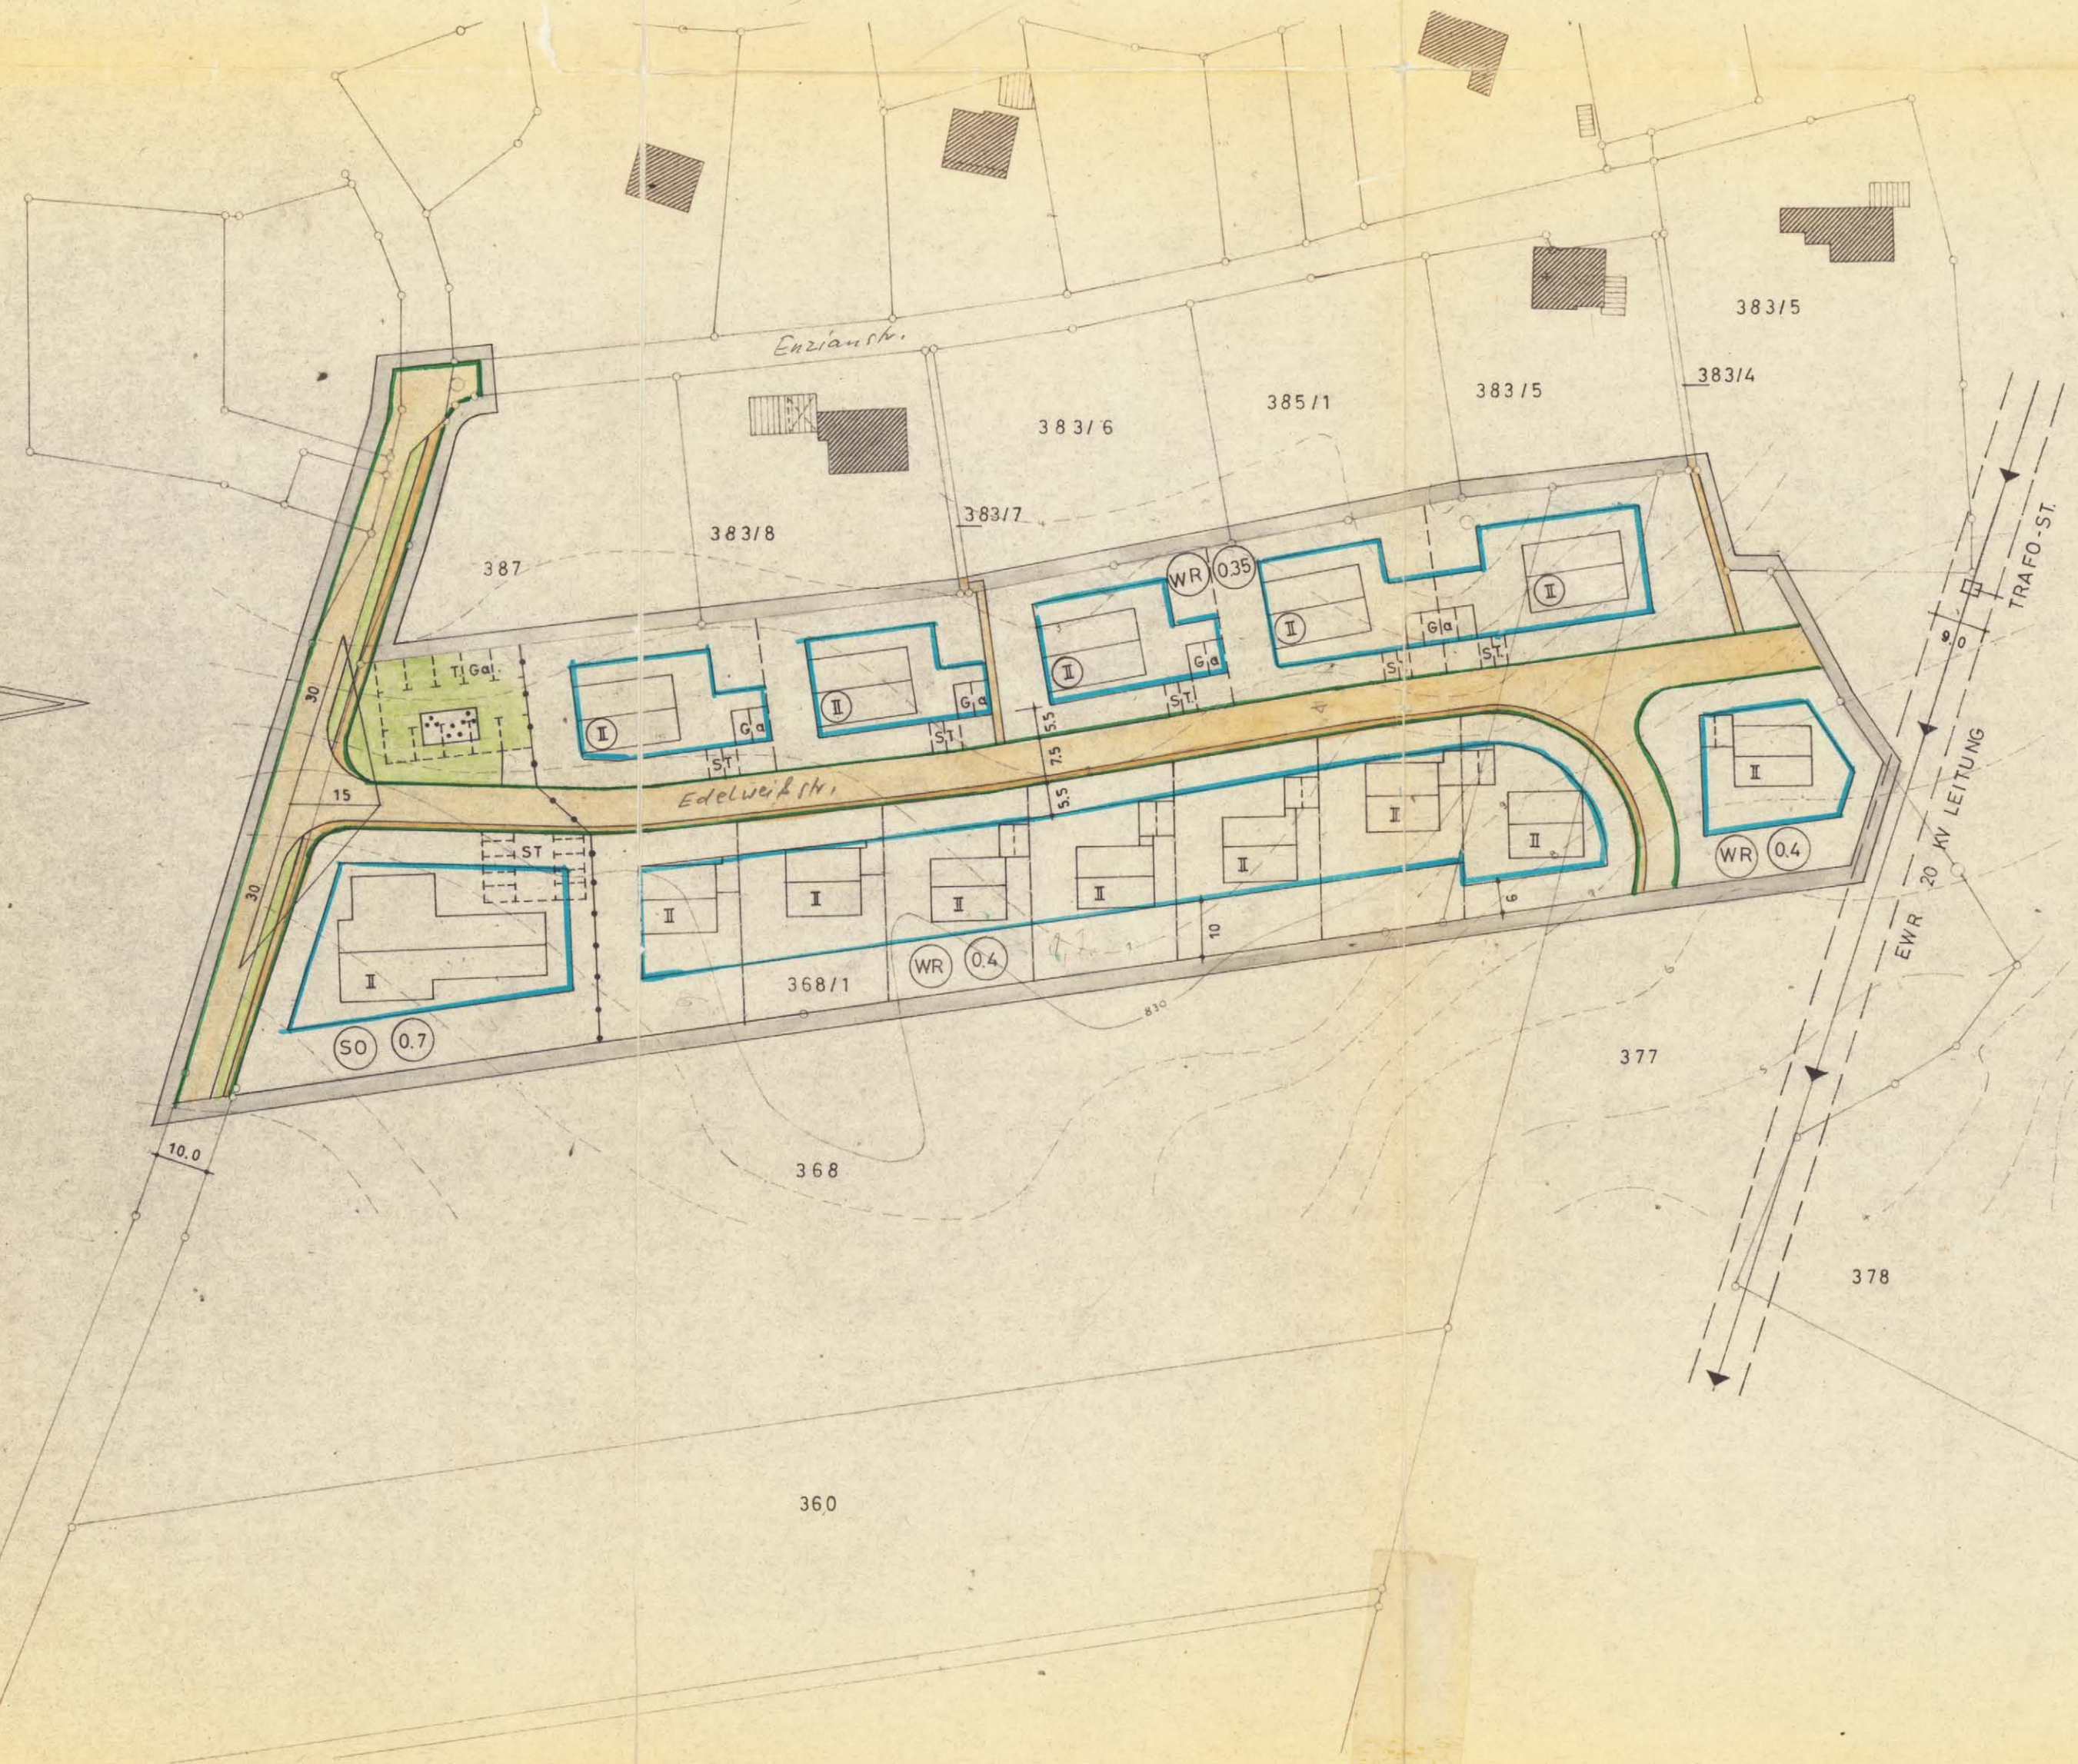

ZEICHENERKLÄRUNG

A. Für die Festsetzungen

- Grenze des Geltungsbereiches
- Straßenbegrenzungslinie
- Begrenzung sonstiger Verkehrsflächen

Baugrenze

- I Zahl der Vollgeschosse, zwingend Dachneigung 20 bis 24
- I Höchstgrenze Zahl der Vollgeschosse Dachneigung 20 bis 24
- 0.4 Geschosflächenzahl

- Firsttrichtung

- Verkehrsflächen
- Grünflächen

- Sichtdreieck

- Abgrenzung unterschiedlicher Nutzung von Baugebieten

- Hochspannungsfreileitung mit Schutzstreifen mit Leitungsrechten zu belastende Flächen

- Flächen für Garagen

- Fläche für Tiefgarage

- Fläche für Stellplätze

B. Für die Hinweise

- Maßangaben

- bestehende Grundstücksgrenzen
- geplante Grundstücksgrenzen

- Höhenschichtlinien

- Flurstücksnummern

- vorhandene Hauptgebäude

- vorhandene Nebengebäude

Der Entwurf des Bebauungsplanes wurde mit der Begründung gemäß § 2 Abs. 6 BBauG vom 14. April 1972 bis 1. Juli 1972 in der Gemeinde Weißensee öffentlich ausgelegt.

..... den 1. Juli 1972

.....

Bürgermeister



Die Gemeinde Weißensee hat mit Beschluß des Gemeinderats vom 14. April 1972 den Bebauungsplan gemäß § 10 BBauG als Satzung beschlossen.

..... den 1. September 1972

.....

Bürgermeister



Das Landratsamt Marktoberdorf, Dienststelle Füssen, mit Entscheidung vom 14. Dezember 1972 Nr. 2845 - III/3 gemäß § 11 BBauG genehmigt.

Füssen Marktoberdorf, den 14. Dezember 1972
Landratsamt Füssen
I.A.
von Hahn




Der genehmigte Bebauungsplan wurde mit Begründung vom 14. April 1972 bis 1. Juli 1972 in der Gemeinde Weißensee gemäß § 12 Satz 1 BBauG öffentlich ausgelegt. Die Genehmigung und die Auslegung sind am 14. Juli 1972 ortsüblich durch ... bekanntgemacht worden. Der Bebauungsplan ist damit nach § 12 Satz 3 BBauG rechtsverbindlich.

..... den 1. Juli 1972

.....

Bürgermeister

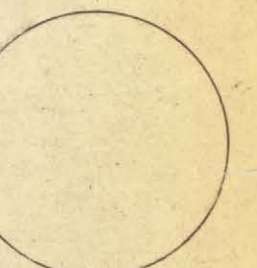

Weißensee - Vorderegg
Bebauungsplan für das Gebiet

Gemeinde Weißensee Landkreis Füssen

M. 1: 1.000 gez. am 18. April 1972

Wolfgang Alter, Architekt, 8958 Füssen, Kirchstr. 10 Tel. 7505

wolfgang alter architekt
8958 FÜSSEN
Kirchstr. 10 - Tel. 7505